


PROFIL-1: OS\_0  
MUEILO 1:1000/1000

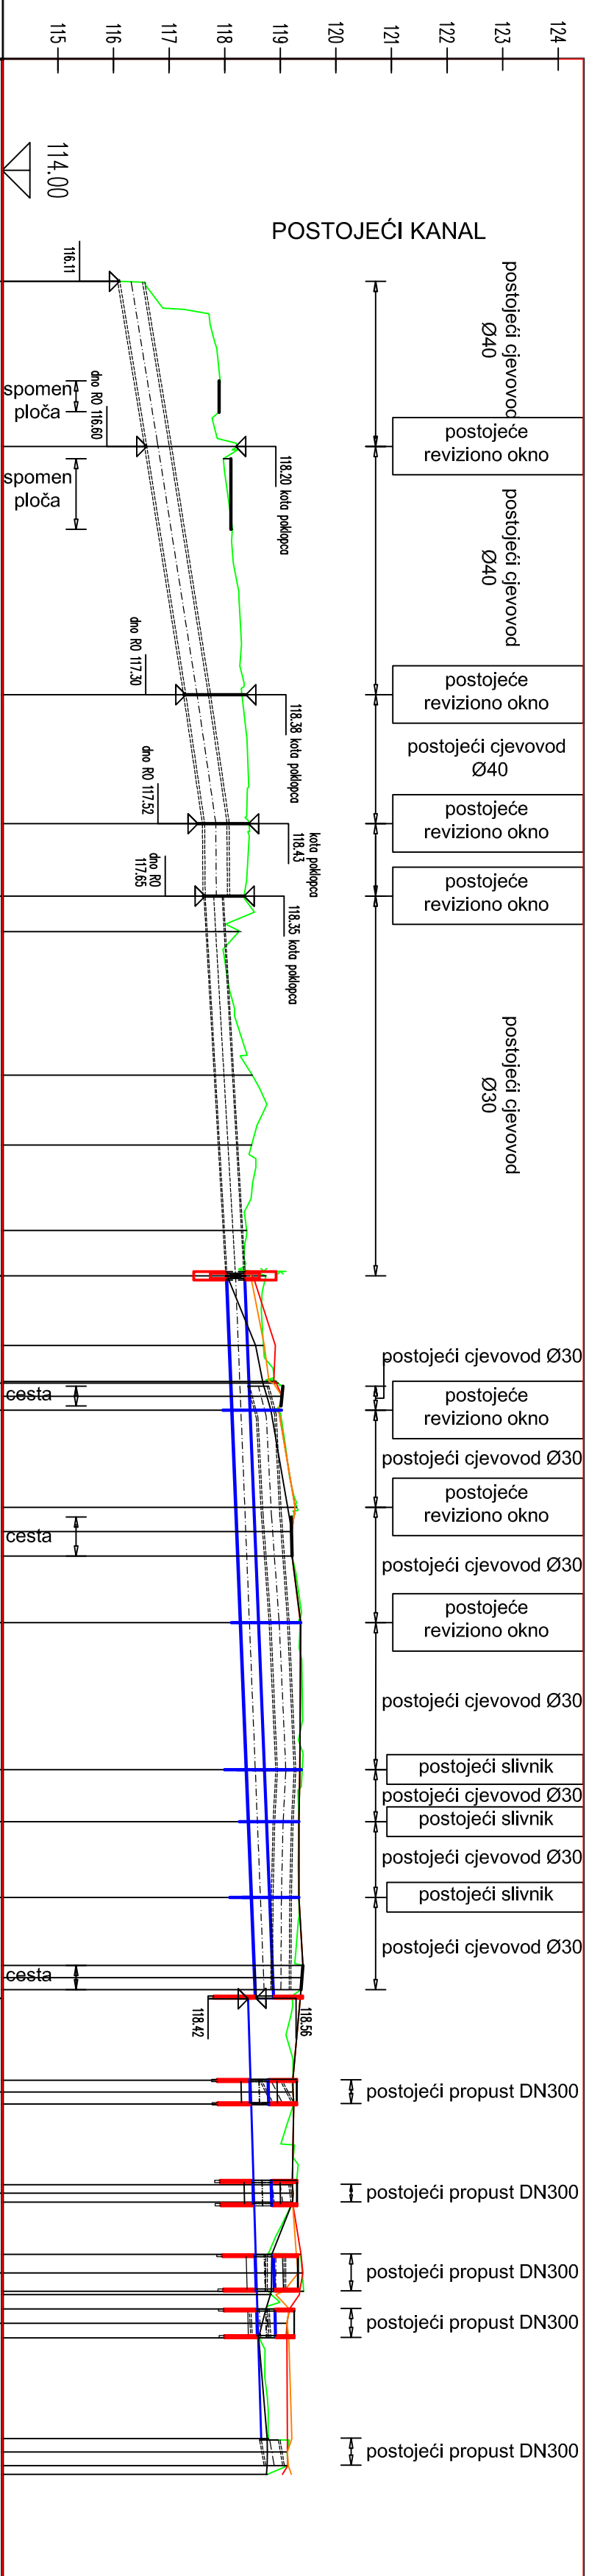

UZDUŽNI PROFIL  
M 1:1000/100  
lokacija I  
kanal 1

[illegible]

<b>VODOPRIVEREA KARLOVAC d.d.</b>					
<b>KARLOVAC</b>					
<b>Obala Franje Račkog 10</b>					
Projekt broj	114716				
Investitor	GRAD OZUJL				
Objekt	OBROJINSKA ODVOJAKA NASELA TRKO U OZUJU				
Sadržaj	IZUZIVNI PROFIL lokalizacija I kanali				
Razina	GLAVNI PROJEKT				
St. određivanja	GRADUVINSKI PROJEKT				
Mjerilo	1:1000-100	Datum	srpnj 2016.		
Projekcent	Dugo Stjepane Đukančić mag.ing.aedf.				
Broj lista	4.14.				
<div style="float: right;">G 4485</div> <div style="clear: both;"></div>					