



## II. IZMJENE I DOPUNE PROSTORNOG PLANA UREĐENJA GRADA OZALJA

### GRAĐEVINSKA PODRUČJA 4.30. K.O. TRG

#### TUMAČ ZNAKOVA

##### GRANICE

GRANICA NASELJA

##### POVRŠINE ZA RAZVOJ I UREĐENJE

##### RAZVOJ I UREĐENJE POVRŠINA NASELJA

izgrađeno  
 neizgrađeno  
GRAĐEVINSKO PODRUČJE NASELJA

##### RAZVOJ I UREĐENJE POVRŠINA IZVAN NASELJA

izgrađeno  
 neizgrađeno  
GOSPODARSKA NAMJENA - PROIZVODNA

izgrađeno  
 neizgrađeno  
GOSPODARSKA NAMJENA - POSLOVNA

##### PODRUČJA I DIJELOVI PRIMJENE PLANSKIH MJERA ZAŠTITE

DPU X  
OBUHVAT DETALJNOG PLANA UREĐENJA  
DPU 1

UPU X  
OBUHVAT URBANISTIČKOG PLANA UREĐENJA  
UPU 1, UPU 2

Županija:  
**KARLOVAČKA ŽUPANIJA**

Jedinica lokalne samouprave:  
**GRAD OZALJ**

Naziv prostornog plana:  
**II. IZMJENE I DOPUNE PROSTORNOG PLANA UREĐENJA**

Broj Plana:  
**A-754/2021**

Faza izrade:  
**PRIJEDLOG PLANA**

Naziv kartografskog prikaza:  
**GRAĐEVINSKA PODRUČJA k.o. Trg**

Broj kartografskog prikaza:  
**4.30.**

Mjerilo kartografskog prikaza:  
**1:5.000**

Odluka o izradi prostornog plana:  
Službeni glasnik Grada Ozlja br. 4/21

Odluka predstavničkog tijela o donošenju plana:  
Službeni glasnik Grada Ozlja br. ....

Javna rasprava (datum objave):  
- 24sata od 01.12.2021.  
- web stranica Grada Ozlja, 30.11.2021.  
- web stranica Ministarstva prostornog uređenja, graditeljstva  
i državne imovine, 30.11.2021.

Javni uvid:  
od 06.12.2021. do 21.12.2021.

Pečat upravnog tijela odgovornog za provođenje javne rasprave:

Odgovorna osoba za provođenje javne rasprave:  
**Vesna Cvijak**

M.P.

potpis

Mišljenje Zavoda za prostorno uređenje Karlovačke županije prema članku 107. stavak (1) i (2) Zakona o prostornom uređenju (NN 153/13, 65/17, 114/18, 39/19 i 98/19): Klasa \_\_\_\_, Urbroj \_\_\_\_, Datum \_\_\_\_

Pravna osoba koja je izradila plan:

**URB/ING, d. o. o. za poslove prostornog uređenja i zaštite okoliša, Zagreb,**  
Av. V. Holjevca 20, tel/fax: 01/230-11-40, 233-45-14, e-mail: urbing@urbing.hr, www.urbing.hr

Pečat pravne osobe koja je izradila plan:

**URB/ING, d.o.o.**  
**ZAGREB**  
M.P.

Odgovorna osoba:

**Tihomir Knezić, dipl.ing.arch.**

potpis

Odgovorni voditelj:

**Ines Kotula, mag.ing.arch. ovlaštena arhitektica urbanistica**

Stručni tim u izradi plana:

**Ines Kotula, mag.ing.arch.**  
**Petra Igrc, dipl.ing.arch.**  
**dr.sc. Filip Šrajter, dipl.ing.arch.**

**Ivan Dajak, mag.ing.prosp.arch.**  
**Vitoria Šokec Plepelić, mag.ing.prosp.arch.**

Pečat Gradskog vijeća:

M.P.

Predsjednik predstavničkog tijela:

**Stjepan Basar**


potpis:

Istovjetnost ovog prostornog plana s izvornikom ovjerava:


potpis:

Pečat nadležnog upravnog tijela:

M.P.

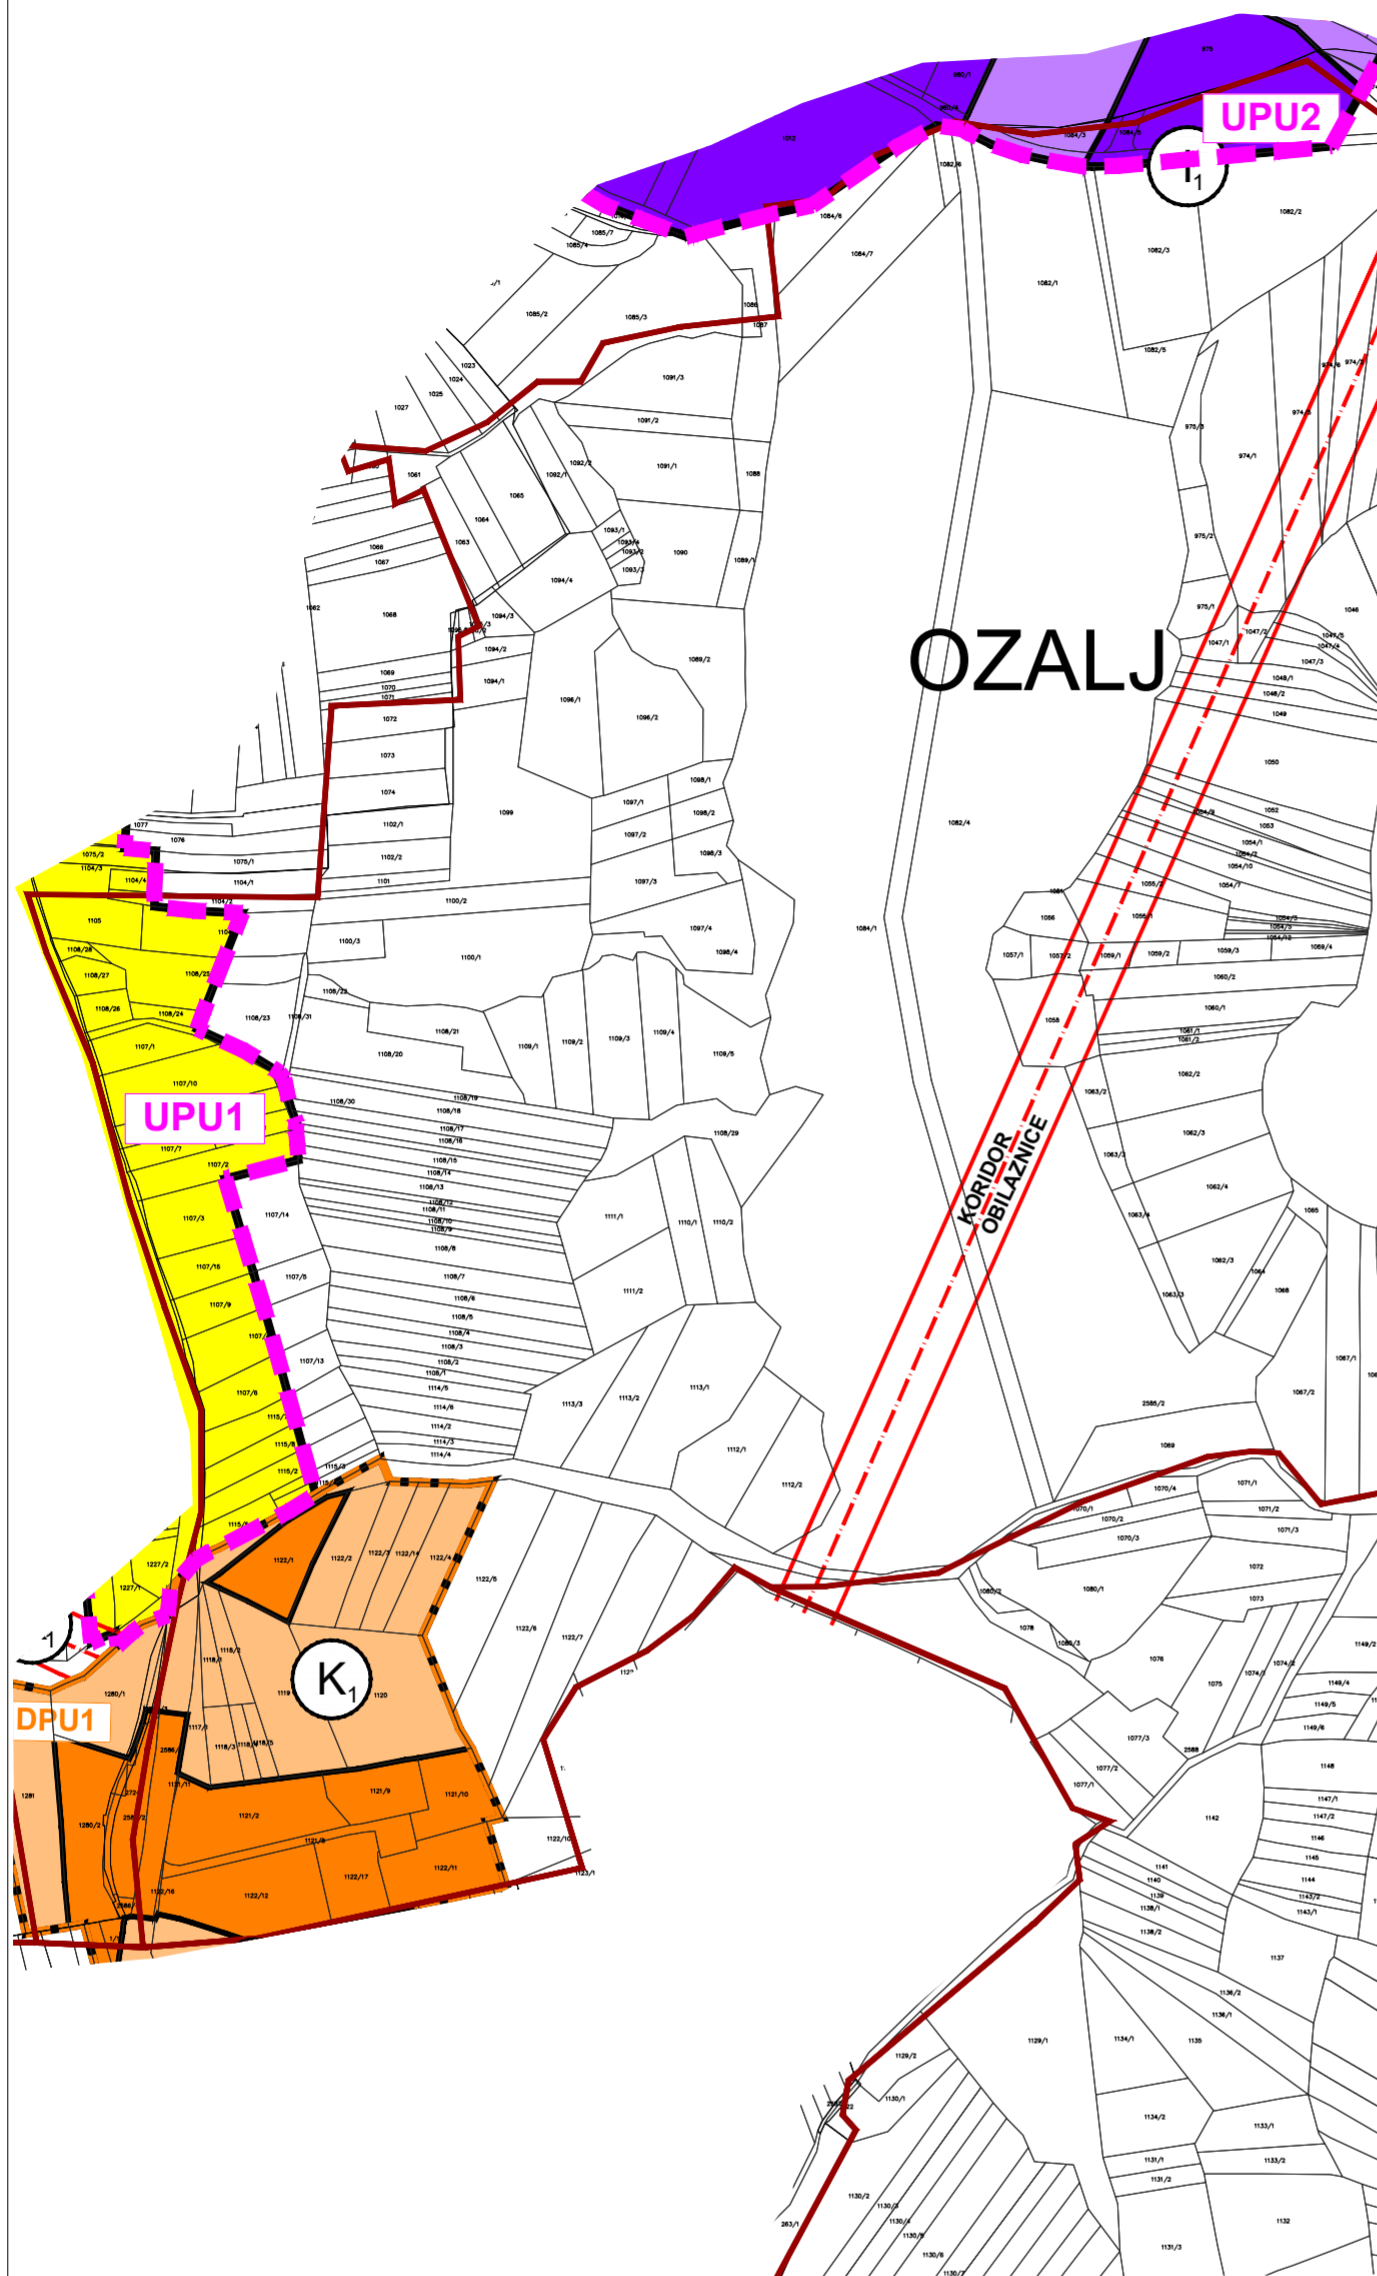

#### PODRUČJA POSEBNIH OGRANIČENJA U KORIŠTENJU

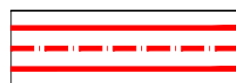

KORIDOR PLANIRANE OBILAZNICE OZALJA



S

MJERILO 1 : 5 000

0 50 100 150 200 250

1 ha

500m