



KARLOVAČKA ŽUPANIJA GRAD OZALJ

4.37.

II. IZMJENE I DOPUNE PROSTORNOG PLANA UREĐENJA GRADA OZLJA

GRAĐEVINSKA PODRUČJA 4.37. K.O. TOMAŠNICA


TUMAČ ZNAKOVA

GRANICE


 GRANICA NASELJA

POVRŠINE ZA RAZVOJ I UREĐENJE

 **izgrađeno** **neizgrađeno uređeno**
RAZVOJ I UREĐENJE POVRŠINA NASELJA
GRAĐEVINSKO PODRUČJE NASELJA

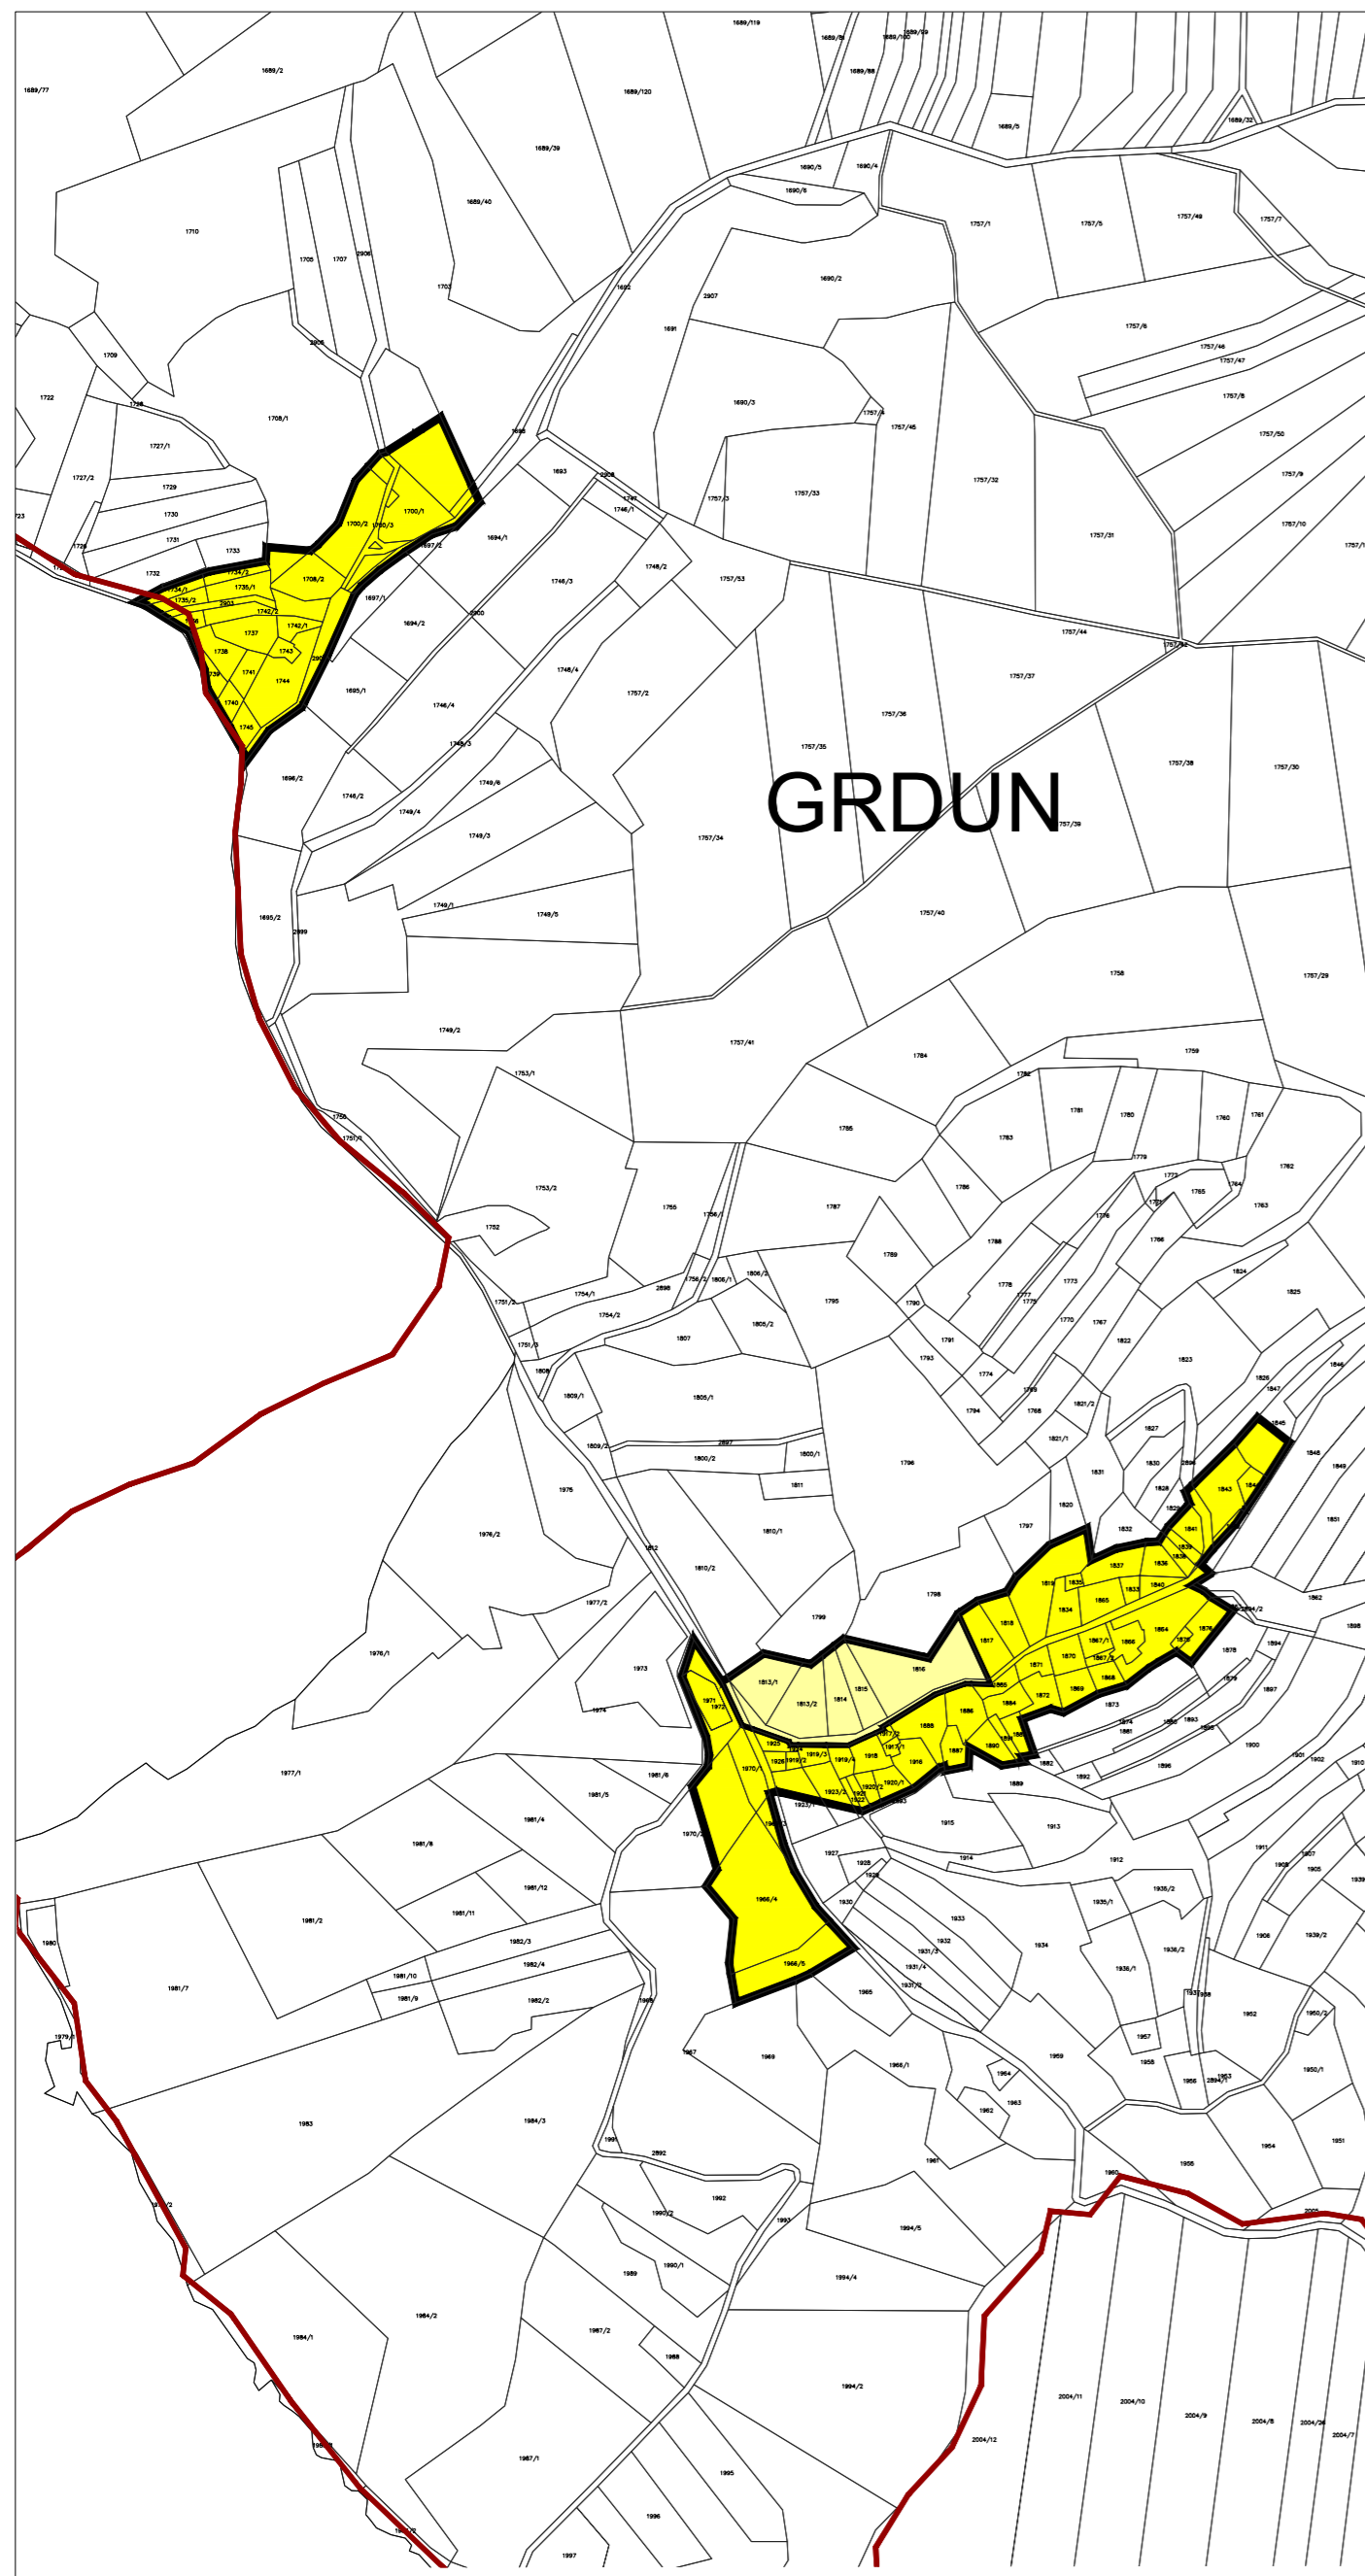

GRDUN

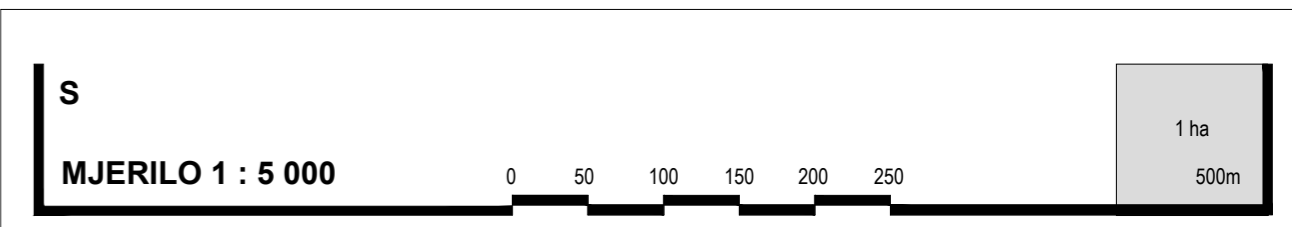

Županija: **KARLOVAČKA ŽUPANIJA**

Jedinica lokalne samouprave: **GRAD OZALJ**

Naziv prostornog plana: **II. IZMJENE I DOPUNE PROSTORNOG PLANA UREĐENJA**

Broj Plana: **A-754/2021** Faza izrade: **PRIJEDLOG PLANA**

Naziv kartografskog prikaza: **GRAĐEVINSKA PODRUČJA k.o. Tomašnica**

Broj kartografskog prikaza: **4.37.** Mjerilo kartografskog prikaza: **1:5.000**

Odluka o izradi prostornog plana: **Službeni glasnik Grada Ozlja br. 4/21** Odluka predstavničkog tijela o donošenju plana: **Službeni glasnik Grada Ozlja br.**

Javna rasprava (datum objave): **- 24sata od 01.12.2021.
- web stranica Grada Ozlja, 30.11.2021.
- web stranica Ministarstva prostornog uređenja, graditeljstva i državne imovine, 30.11.2021.** Javni vid: **od 06.12.2021. do 21.12.2021.**

Pečat upravnog tijela odgovornog za provođenje javne rasprave: **M.P.** Odgovorna osoba za provođenje javne rasprave: **Vesna Cvijak**
_____ potpis

Mišljenje Zavoda za prostorno uređenje Karlovačke županije prema članku 107. stavak (1) i (2) Zakona o prostornom uređenju (NN 153/13, 65/17, 114/18, 39/19 i 98/19): Klasa _____, Urbroj _____, Datum _____

Pravna osoba koja je izradila plan: **URBING, d. o. o. za poslove prostornog uređenja i zaštite okoliša, Zagreb, Av. V. Holjevca 20, tel/fax: 01/230-11-40, 233-45-14, e-mail: urbing@urbing.hr, www.urbing.hr**

Pečat pravne osobe koja je izradila plan: **URBING, d.o.o. ZAGREB M.P.** Odgovorna osoba: **Tihomir Knezić, dipl.ing.arh.**
_____ potpis

Odgovorni voditelj: **Ines Kotula, mag.ing.arch. ovlaštena arhitektica urbanistica**

Stručni tim u izradi plana: **Ines Kotula, mag.ing.arch. Petra Igrc, dipl.ing.arh. dr.sc. Filip Šrajer, dipl.ing.arh. Ivan Dajak, mag.ing.prosp.arch. Vitoria Šokec Plepelić, mag.ing.prosp.arch.**

Pečat Gradskog vijeća: **M.P.** Predsjednik predstavničkog tijela: **Stjepan Basar**
_____ potpis

Istovjetnost ovog prostornog plana s izvornikom ovjerava: **_____ potpis:** Pečat nadležnog upravnog tijela: **M.P.**