



KARLOVAČKA ŽUPANIJA  
GRAD OZALJ

4.19.

II. IZMJENE I DOPUNE  
PROSTORNOG PLANA UREĐENJA  
GRADA OZLJA

GRAĐEVINSKA PODRUČJA  
4.19. K.O. POLICE PIRIŠĆE


TUMAČ ZNAKOVA

GRANICE




GRANICA NASELJA

POVRŠINE ZA RAZVOJ I UREĐENJE

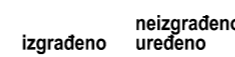

RAZVOJ I UREĐENJE POVRŠINA NASELJA

GRAĐEVINSKO PODRUČJE NASELJA

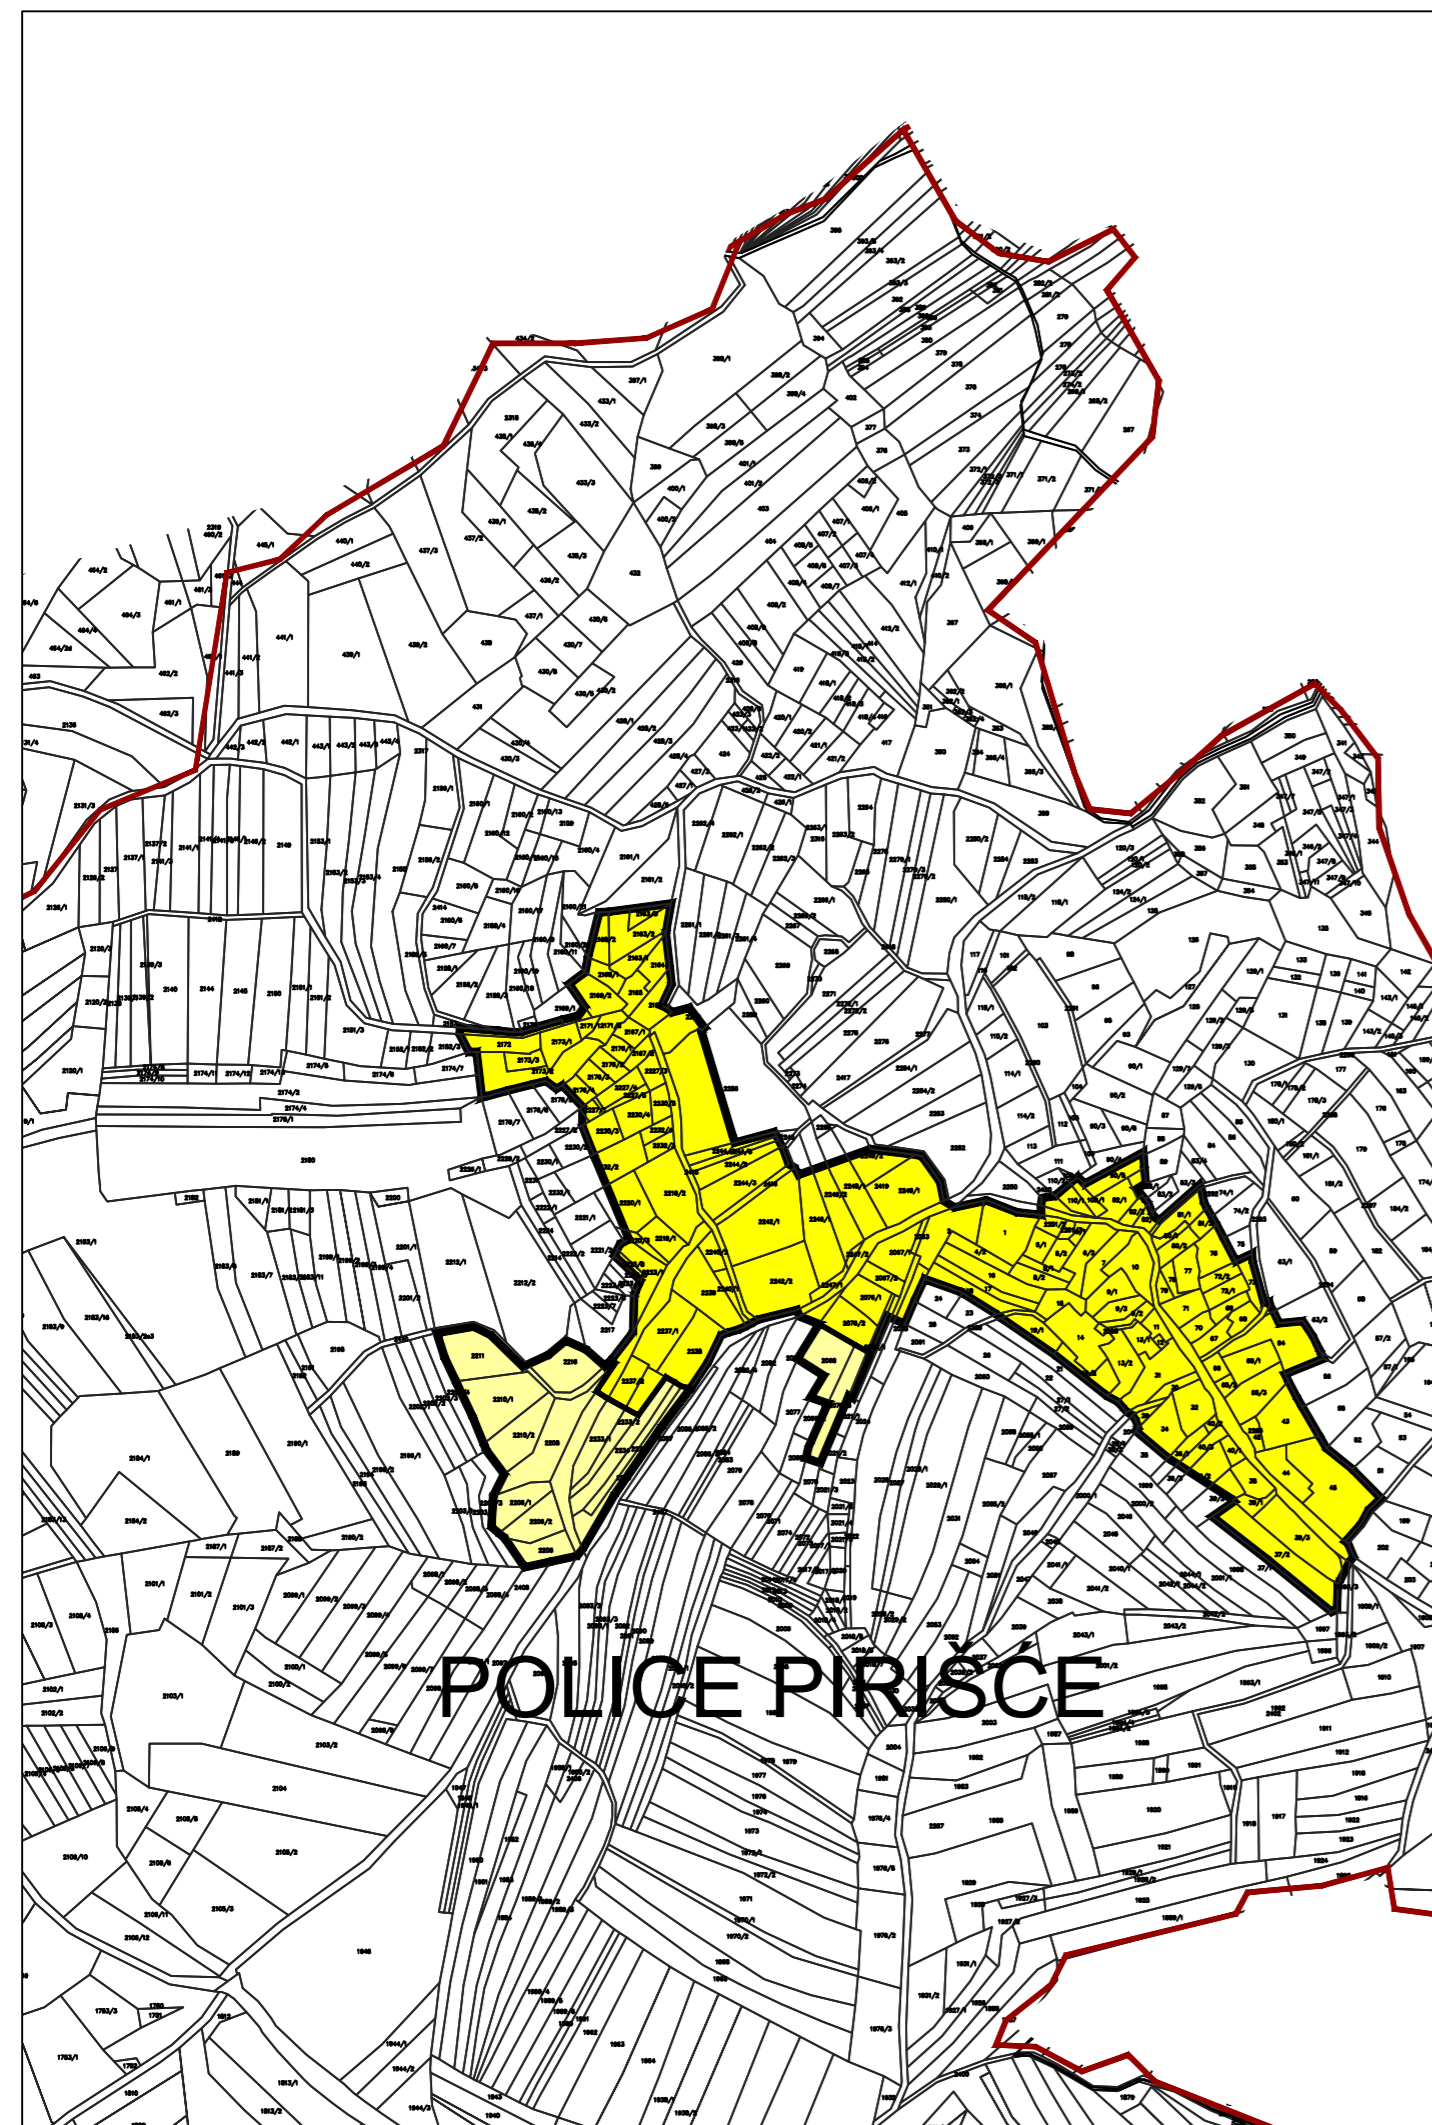

POLICE PIRIŠĆE



S

MJERILO 1 : 5 000

0 50 100 150 200 250

1 ha  
500m

Županija: <b>KARLOVAČKA ŽUPANIJA</b>	
Jedinica lokalne samouprave: <b>GRAD OZALJ</b>	
Naziv prostornog plana: <b>II. IZMJENE I DOPUNE PROSTORNOG PLANA UREĐENJA</b>	
Broj Plana: <b>A-754/2021</b>	
Naziv kartografskog prikaza: <b>GRAĐEVINSKA PODRUČJA k.o. Police Pirišće</b>	
Broj kartografskog prikaza: <b>4.19.</b>	Mjerilo kartografskog prikaza: <b>1:5.000</b>
Odluka o izradi prostornog plana: Službeni glasnik Grada Ozlja br. 04/21	Odluka predstavničkog tijela o donošenju plana: Službeni glasnik Grada Ozlja br. 8/22
Javna rasprava/ponovna javne rasprava (mjesto i datum objave): - dnevne novine: 24 SATA, 01.12.2021./26.07.2022. - web stranica Grada Ozlja: www.ozalj.hr: 30.11.2021./26.07.2022. - web stranica Ministarstva prostornog uređenja, graditeljstva i državne imovine: www.mpgi.gov.hr: 30.11.2021./26.07.2022.	Javni uvid: od 06.12.2021. do 21.12.2021. Ponovni javni uvid: od 26.07.2022. do 04.08.2022.
Pečat upravnog tijela odgovornog za provođenje javne rasprave:  M.P.	Odgovorna osoba za provođenje javne rasprave: <b>Sanja Mikšić, dipl.iur.</b>  potpis
Mišljenje Zavoda za prostorno uređenje Karlovačke županije prema članku 107. stavak (1) i (2) Zakona o prostornom uređenju (NN 153/13, 65/17, 114/18, 39/19 i 98/19): Klasa 350-0/21-01/05, Urbroj 2133-86-01/01-22/08, Datum 07.09.2022.	
Pravna osoba koja je izradila plan: <b>URBING, d. o. o. za poslove prostornog uređenja i zaštite okoliša, Zagreb,</b> Av.V. Holjevca 20, tel/fax: 01/230-11-40, 233-45-14, e-mail: urbing@urbing.hr, www.urbing.hr	
Pečat pravne osobe koja je izradila plan: <b>URBING, d.o.o.</b> ZAGREB M.P.	Odgovorna osoba: <b>Tihomir Knezić, dipl.ing.arh.</b>  potpis
Odgovorni voditelj do siječnja 2022.g.: <b>Ines Kotula, mag.ing.arch. ovlaštena arhitektica urbanistica</b> <b>INES KOTULA</b> mag.ing.arch. OVLAŠTENI ARHITEKTICA URBANISTICA A-U 542	Odgovorni voditelj od siječnja 2022.g.: <b>Petra Igrc, dipl.ing.arh. ovlaštena arhitektica urbanistica</b> <b>PETRA IGRC</b> dipl.ing.arh. OVLAŠTENI ARHITEKTICA URBANISTICA A-U 594
Stručni tim u izradi plana: <b>Petra Igrc, dipl.ing.arh.</b> <b>Ines Kotula, mag.ing.arch.</b> <b>dr.sc. Filip Šrajer, dipl.ing.arh.</b>	<b>Maja Martinec Čunčić, dipl.ing.arh.</b> <b>Vitoria Šokec Plepelić, mag.ing.prosp.arch.</b>
Pečat Gradskog vijeća:  M.P.	Predsjednik predstavničkog tijela: <b>Stjepan Basar</b>  potpis
Istovjetnost ovog prostornog plana s izvornikom ovjerava:  potpis:	Pečat nadležnog upravnog tijela:  M.P.