



KARLOVAČKA ŽUPANIJA
GRAD OZALJ


4.37.

II. IZMJENE I DOPUNE
PROSTORNOG PLANA UREĐENJA
GRADA OZLJA

GRAĐEVINSKA PODRUČJA
4.37. K.O. TOMAŠNICA

TUMAČ ZNAKOVA

GRANICE

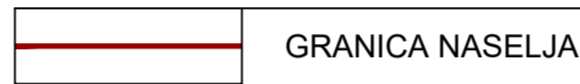


POVRŠINE ZA RAZVOJ I UREĐENJE





RAZVOJ I UREĐENJE POVRŠINA NASELJA

GRAĐEVINSKO PODRUČJE NASELJA

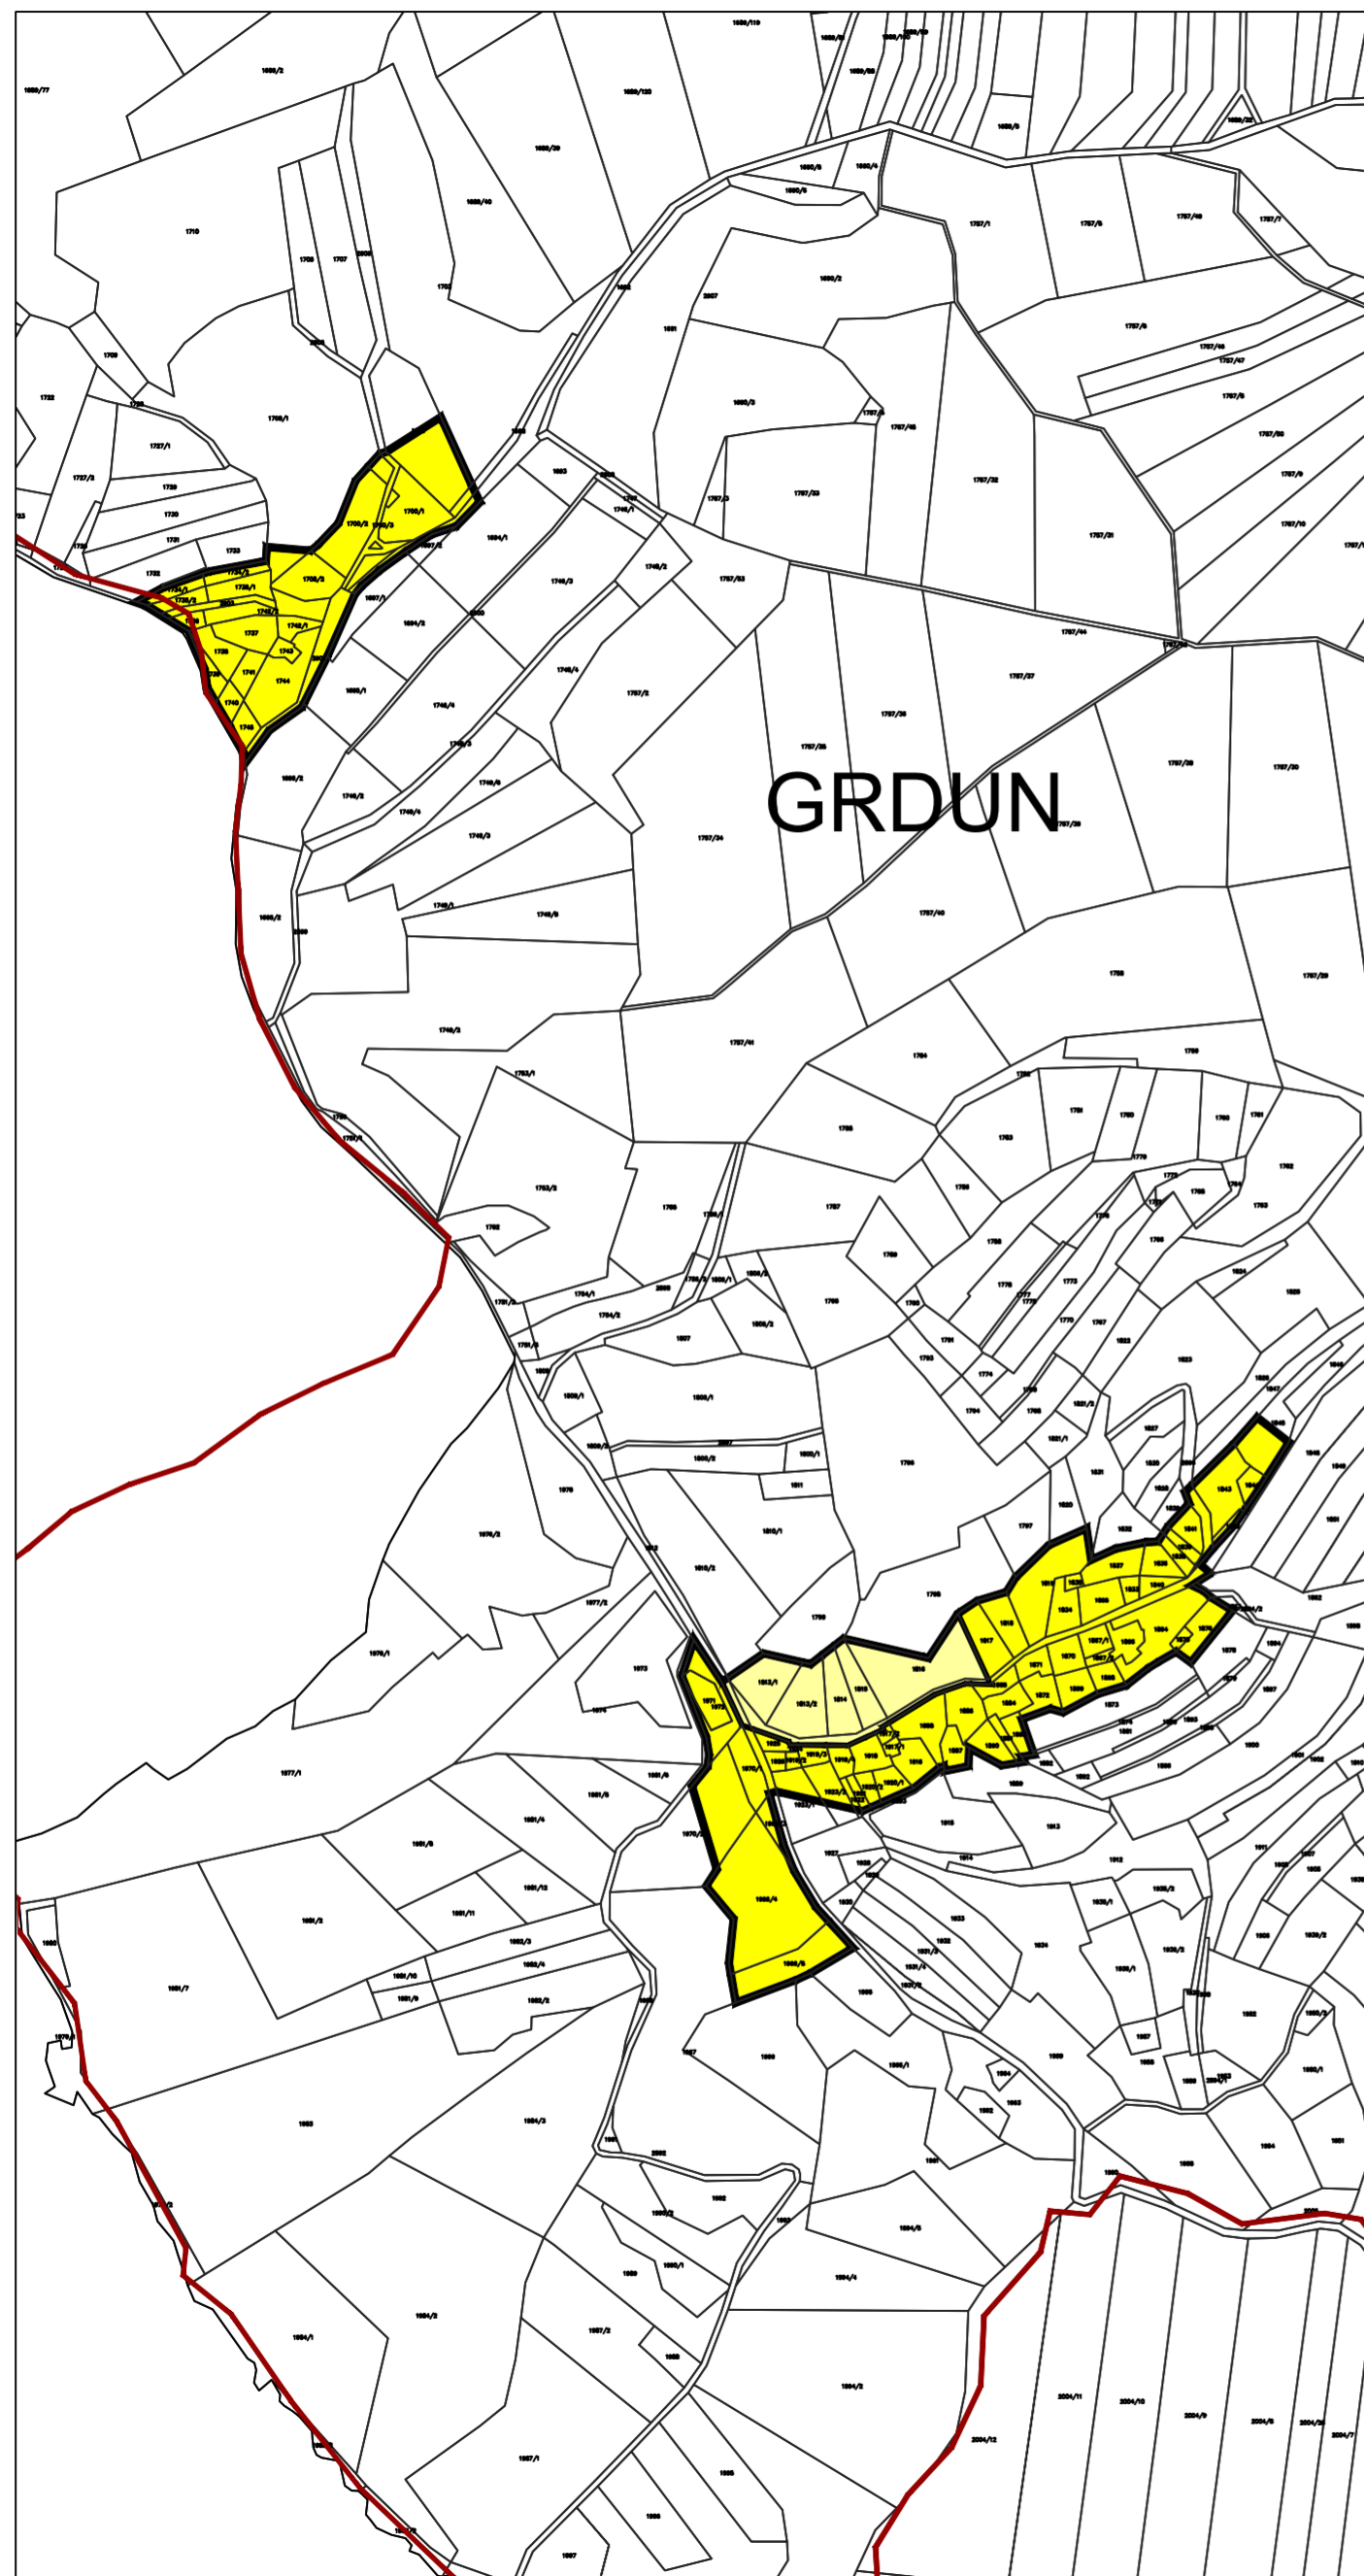

GRDUN

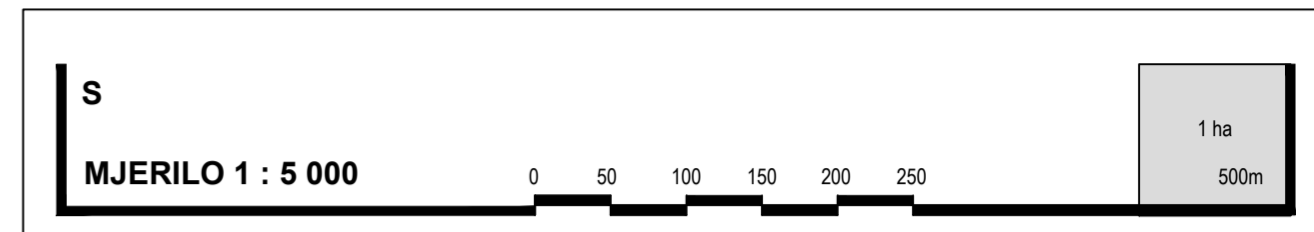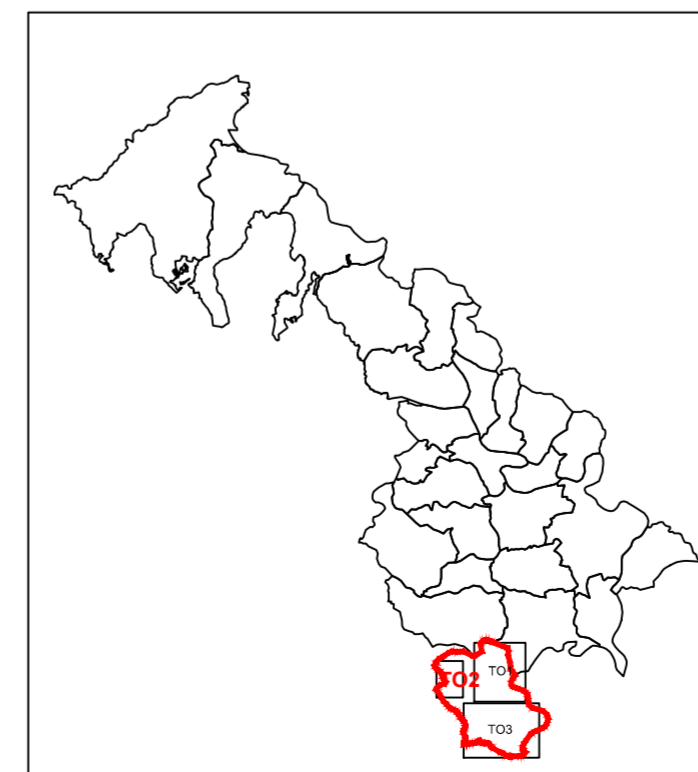

Županija: KARLOVAČKA ŽUPANIJA

Jedinica lokalne samouprave: GRAD OZALJ

Naziv prostornog plana: II. IZMJENE I DOPUNE PROSTORNOG PLANA UREĐENJA

Broj Plana: A-754/2021

Naziv kartografskog prikaza: GRAĐEVINSKA PODRUČJA k.o. Tomašnica

Broj kartografskog prikaza: 4.37. Mjerilo kartografskog prikaza: 1:5.000

Odluka o izradi prostornog plana: Službeni glasnik Grada Ozlja br. 04/21 Odluka predstavničkog tijela o donošenju plana: Službeni glasnik Grada Ozlja br. 8/22

Javna rasprava/ponovna javne rasprava (mjesto i datum objave):
- dnevne novine: 24 SATA, 01.12.2021./26.07.2022.
- web stranica Grada Ozlja: www.ozalj.hr: 30.11.2021./26.07.2022.
- web stranica Ministarstva prostornog uređenja, graditeljstva i državne imovine: www.mpgi.gov.hr: 30.11.2021./26.07.2022.

Pečat upravnog tijela odgovornog za provođenje javne rasprave: M.P. Odgovorna osoba za provođenje javne rasprave: Sanja Mikšić, dipl.iur. potpis

Mišljenje Zavoda za prostorno uređenje Karlovačke županije prema članku 107. stavak (1) i (2) Zakona o prostornom uređenju (NN 153/13, 65/17, 114/18, 39/19 i 98/19): Klasa 350-01/21-01/05, Urbroj 2133-86-01/01-22/08, Datum 07.09.2022.

Pravna osoba koja je izradila plan: **URBING, d. o. o. za poslove prostornog uređenja i zaštite okoliša, Zagreb,** Av. V. Holjevca 20, tel/fax: 01/230-11-40, 233-45-14, e-mail: urbing@urbing.hr, www.urbing.hr

Pečat pravne osobe koja je izradila plan: **URBING, d.o.o. ZAGREB** M.P. Odgovorna osoba: Tihomir Knezić, dipl.ing.arh. potpis

Odgovorni voditelj do siječnja 2022.g.: Ines Kotula, mag.ing.arch. ovlaštena arhitektica urbanistica **INES KOTULA** mag.ing.arch. OVLAŠTENNA ARHITEKTICA URBANISTICA A-U 542. Odgovorni voditelj od siječnja 2022.g.: Petra Igrc, dipl.ing.arh. ovlaštena arhitektica urbanistica **PETRA IGRC** dipl.ing.arh. OVLAŠTENNA ARHITEKTICA URBANISTICA A-U 594. potpis

Stručni tim u izradi plana: **Petra Igrc, dipl.ing.arh.** **Ines Kotula, mag.ing.arch.** **dr.sc. Filip Šrajer, dipl.ing.arh.** **Maja Martinec Čuncić, dipl.ing.arh.** **Vitoria Šokec Plepelić, mag.ing.prosp.arch.**

Pečat Gradskog vijeća: M.P. Predsjednik predstavničkog tijela: Stjepan Basar potpis

Istovjetnost ovog prostornog plana s izvornikom ovjerava: potpis. Pečat nadležnog upravnog tijela: M.P.