
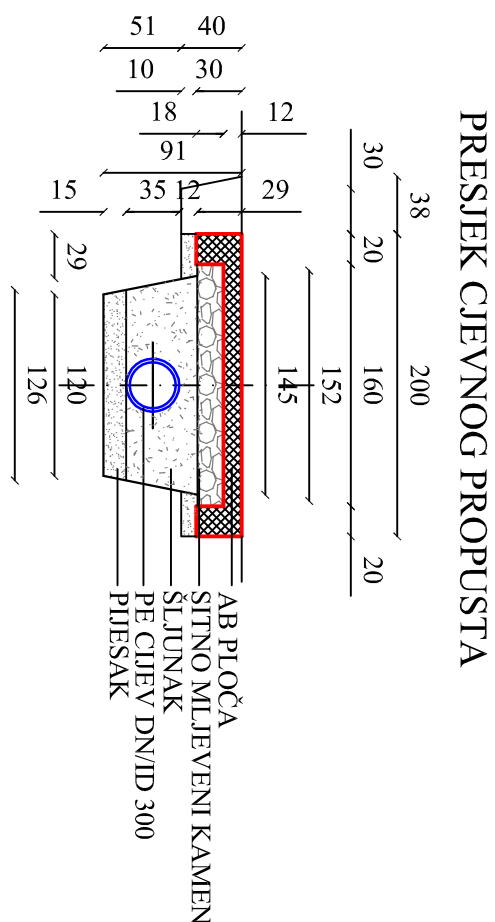


PROFIL (°)	DUŽINA (m)	TEŽINA (kg/m)
Ø 2	18.90	5.20
UKUPNO:		98.28 kg

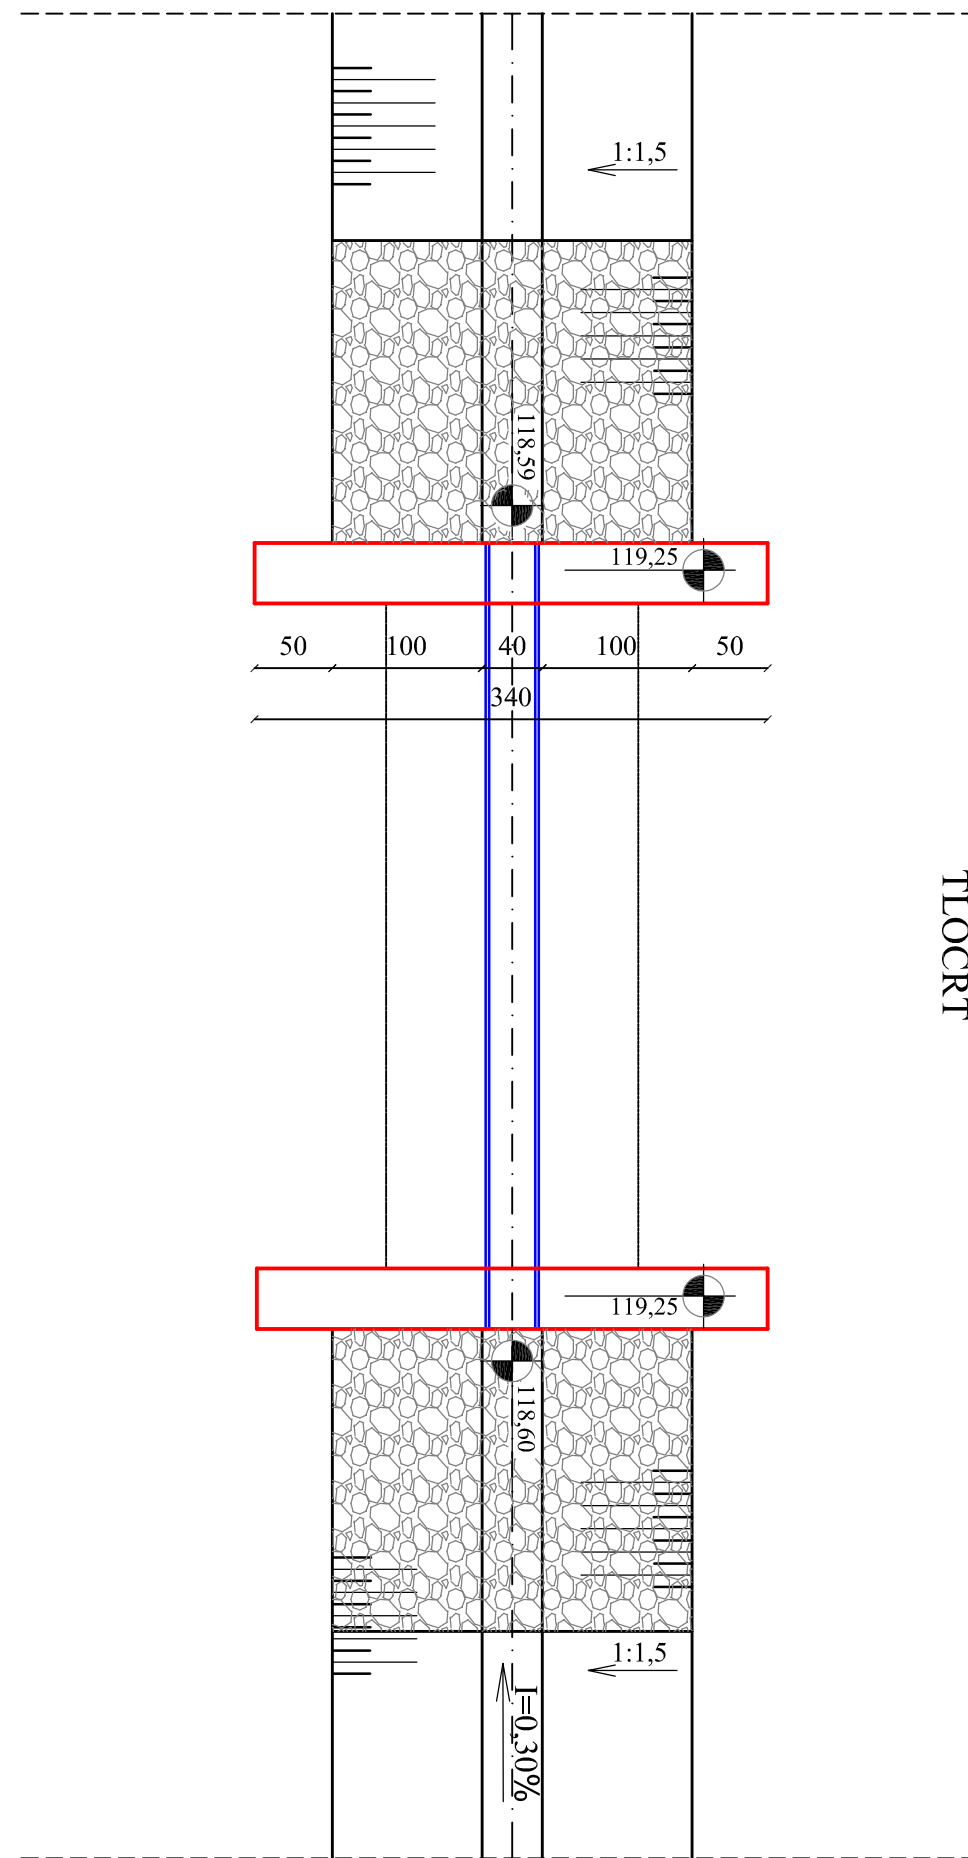

CJEVNI PROPUST C4  
OD KM 0+364,81  
DO KM 0+370,01  
M 1:50  
lokacija I  
kanal 1

VODOPRIVERA KARLOVAC d.d.	
K A R L O V A C	
Obala Franje Račkog 10	
Projekt broj	1147/16
Investitor	GRAD OZALJ
Objekt	OBROVINSKA OPOVODNA NASPILJA TRG U OZALJU
Sadržaj	CJEVNI PROPUST C4 kanal 1
Razina	GLAVNI PROJEKT
Sr. odobrena	GRAĐEVINSKI PROJEKT
Mjerilo	1:50 Datum: srpanj, 2016.
priloga projekta	Danica Stanić Džuranić
Projektant	POSREDOVANJE U PROMETU NEPOKRETNOSTI D.O.O. KARLOVAC
Broj lista	4.11.2