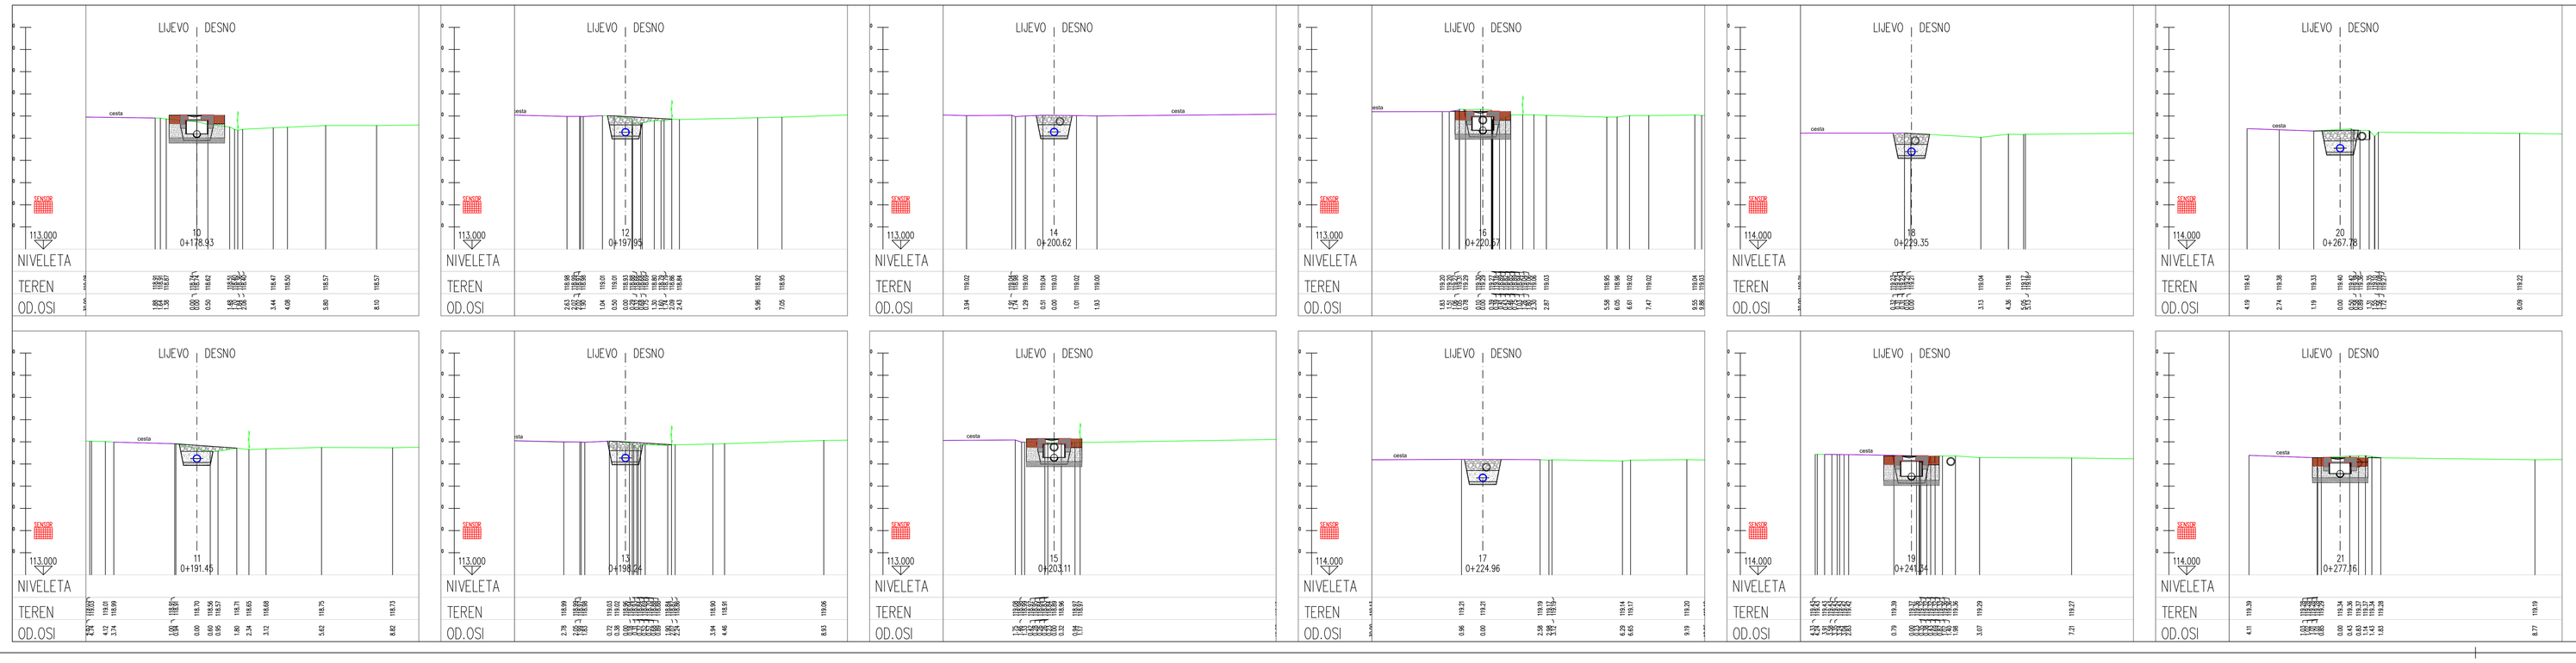

POPREČNI PROFILI
OD KM 0+178,83
DO KM 0+277,16
M 1:100
lokacija I
kanal 1

VODOPRIVREDA KARLOVAC d.d. KARLOVAC Obala Franje Račkog 10	
Projekt broj	1147/16
Investitor	GRAD OZALJ
Objekt	OBORINSKA ODVODNJA NASELJA TRG U OZLJU
Sadržaj	POPREČNI PROFILI OD KM 0+178,83 DO KM 0+277,16
Razina	GLAVNI PROJEKT
St. odrednica	GRADEVINSKI PROJEKT
Mjerilo	1:100
Datum	srpanj, 2016.
Projektant	Danja Šećerac Dukarić mag.ing.aedif. PEČAT PROJEKTANTA: HRVATSKA KOMORA INŽENJERA GRADEVINARSTVA Danja Šećerac Dukarić mag.ing.aedif. dvoštvo i inženjer prostornog G 4485
Broj lista	4.1.6.

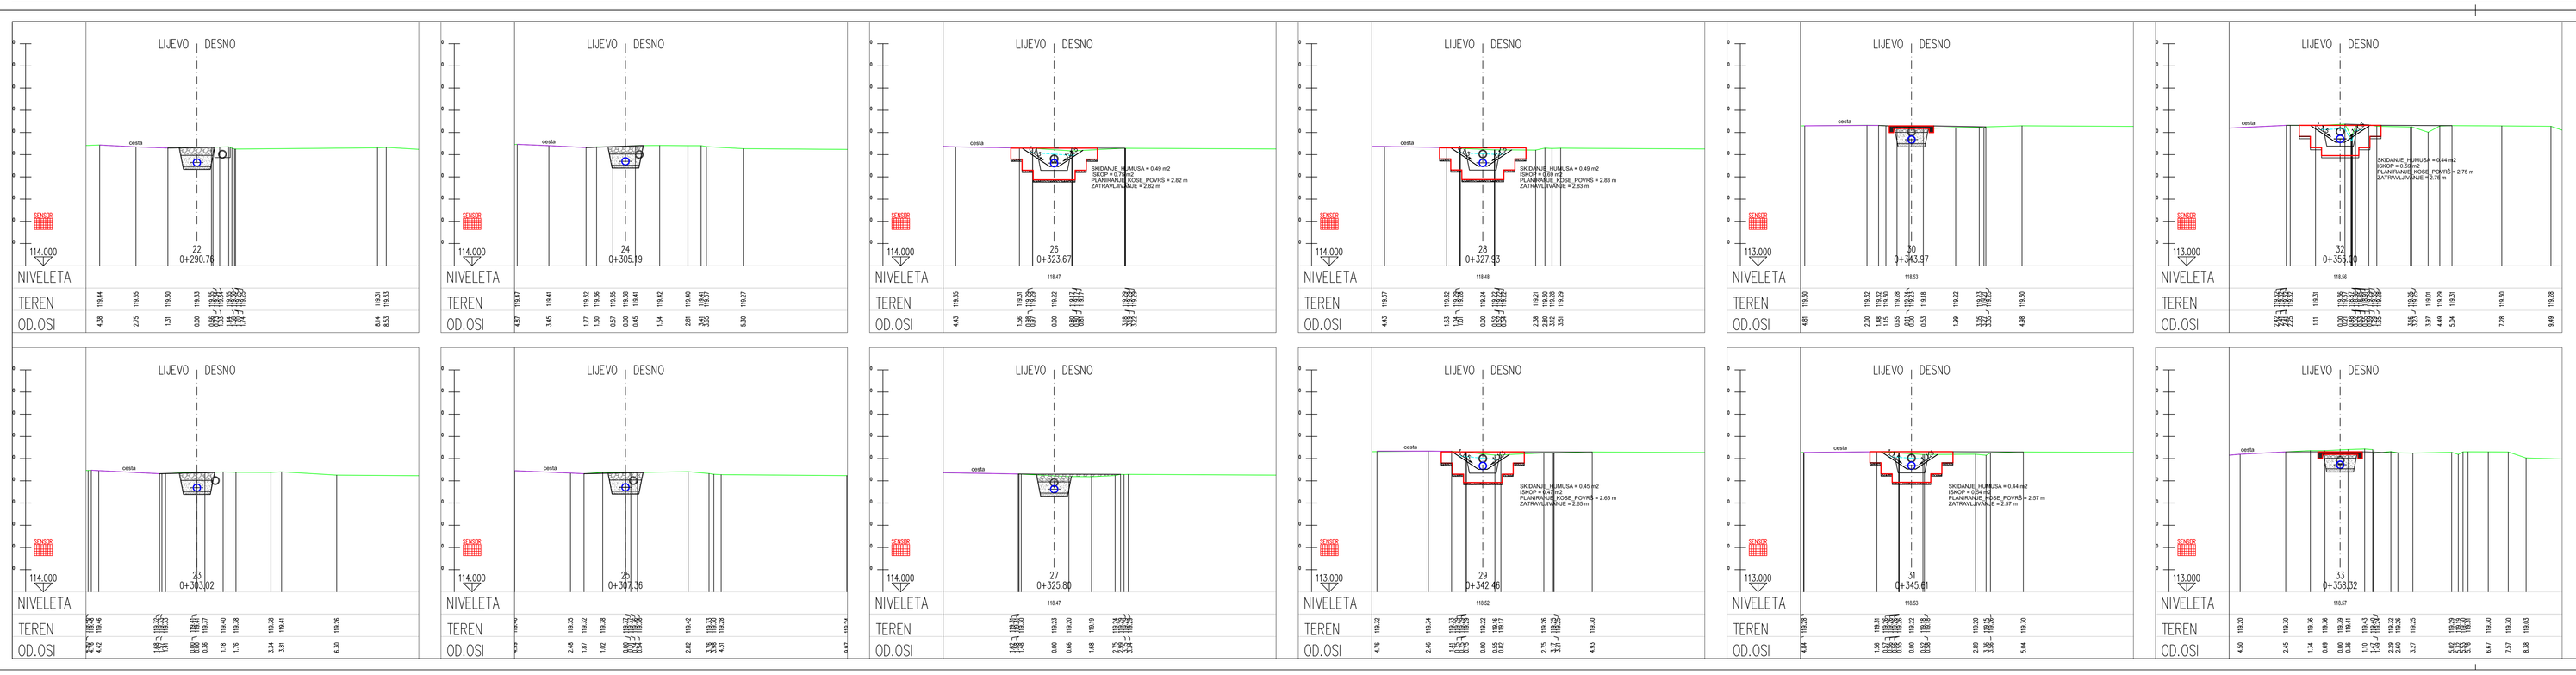

POPREČNI PROFILI
OD KM 0+290,76
DO KM 0+358,32
M 1:100
lokacija I
kanal 1

VODOPRIVREDA KARLOVAC d.d. KARLOVAC Obala Franje Račkog 10	
Projekt broj	1147/16
Investitor	GRAD OZALJ
Objekt	OBORINSKA ODVODNJA NASELJA TRG U OZLJU
Sadržaj	POPREČNI PROFILI OD KM 0+290,76 DO KM 0+358,32
Razina	GLAVNI PROJEKT
St. odrednica	GRADEVINSKI PROJEKT
Mjerilo	1:100
Datum	srpanj, 2016.
Projektant	Danja Šećerac Dukarić mag.ing.aedif. PEČAT PROJEKTANTA: HRVATSKA KOMORA INŽENJERA GRADEVINARSTVA Danja Šećerac Dukarić mag.ing.aedif. dvoštvo i inženjer prostornog G 4485
Broj lista	4.1.7.