


DETALJNA SITUACIJA
OD KM 0+000,00
DO KM 0+142,84
M 1:500
lokacija I
kanal 1

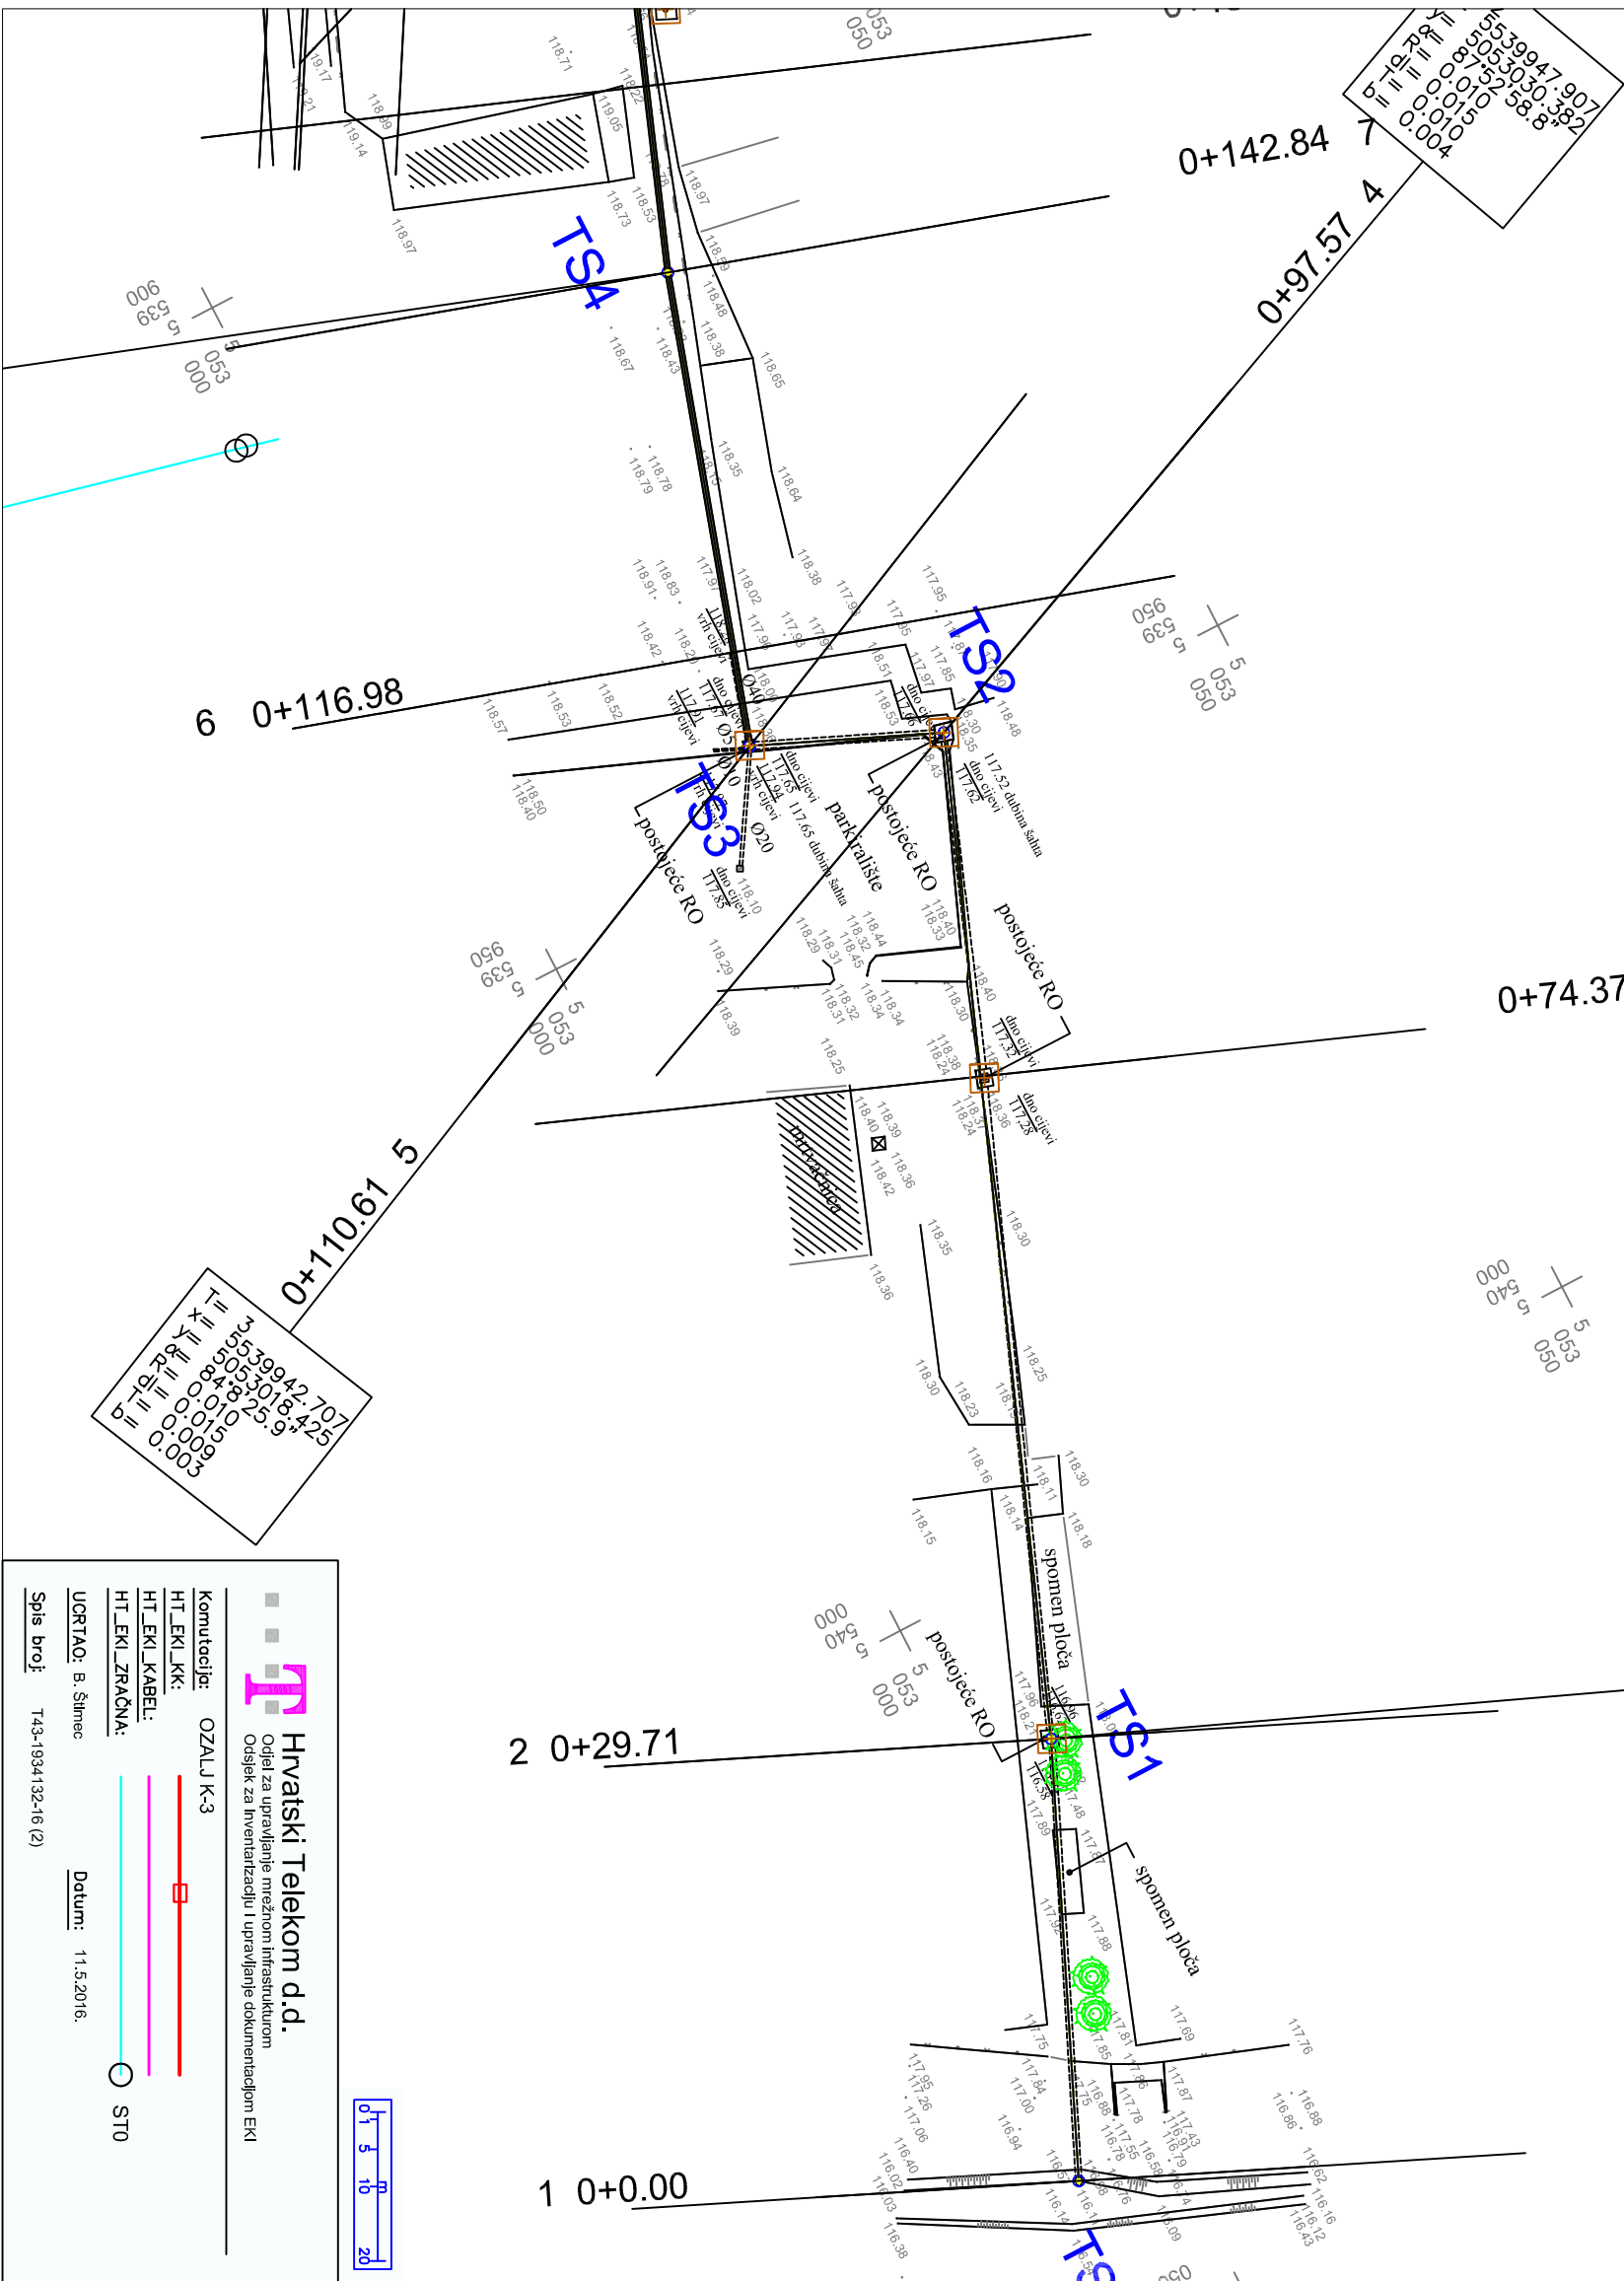

VODOPRIVERDA KARLOVAC d.d.			
KARLOVAC			
Obala Franje Račkog 10			
Projekt broj	1147/16		
Investitor	GRAD OZALJ		
Objekt	OBORINSKA ODVODNJA NASELJA TRG U OZALJU		
Sadržaj	DETALJNA SITUACIJA od km 0+000,00 do km 0+142,84		
Razina	GLAVNI PROJEKT		
St. odrednica	GRADEVINSKI PROJEKT		
Mjerilo	1:500	Datum	srpanj, 2016.
Projektant	Hrvatska Komora Inženjera Građevinarstva Dunja Stefanac Dukarić mag.ing.aedif. Ovlašteni inženjer građevinarstva G 4486		
Broj lista	4.1.2.		