


l.o.o.
45

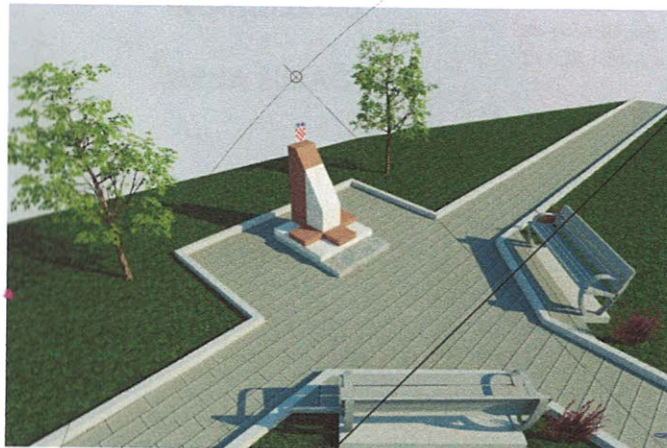

GRADEVINA:
UREĐENJE PARKA HRVATSKIH
BRANITELJA
SA SPOMEN OBILJEŽJEM
na k.č. 2519/1; k.o. Ozalj

VRSTA PROJEKTA:
GLAVNI PROJEKT

INVESTITOR:
GRAD OZALJ
KURILOVAC 1, 47280 OZALJ

PROJEKTANT ARHITEKTURE:
Fabio Furač, mag.ing.arh.

GLAVNI PROJEKTANT:
Mario Furač, dipl.ing.grad.

DIREKTOR:
Irena Furač

FABIO FURAČ
mag.ing.arh.
OVLASTENI ARHITEKT
A 3619

HRVATSKA KOMORA INŽENJERA GRADEVINARSTVA
Ovlašten inženjer građevinarstva

MARIO FURAČ
dipl.ing.grad.
Ovlašten inženjer građevinarstva

DATUM:
IV 2017.

G 1035

GPUO-01-017

ingrad l.o.o.
projekiranje inženjering i izvođenje
DUGA RESA Bana J. Jelačića 16a

TEHNIČKI OPIS

OPĆENITO

Predmet ovog GLAVNOG PROJEKTA je **uređenje parka hrvatskih branitelja sa spomen obilježjem na dijelu k.č. 2519/1 k.o. Ozalj.**

(Prema prikazu na grafici situacije)

LOKACIJA

Predmetni prostor se nalazi u centru grada Ozlja – ispred zgrade gradske uprave, na glavnom raskrižju između ulica Kurilovac i Kolodvorske ceste.

Površina obuhvata predmetnog zahvata iznosi 580 m². Izgrađeni dio (popločenje staza i trga) će iznositi 68,50 m².

Postojeći travnjak dio je javnog prostora parcele **k.č. 2519/1 k.o. Ozalj** koji nema specifičnu namjenu doli ozelenjeni tepih – svojevrsna "oaza" u urbanom prostoru koju ovim zahvatom uređujemo prema Pravniku o jednostavnim i drugim građevinama i radovima „(NN 79/14, 41/15 i 75/15), izvodimo jednostavne radove u smislu čl.2, st.2 – „spomeničko ili sakralno obilježje tlocrtno površine do 12 m² i visine do 4 m od razine okolnog tla, te čl.3, st.4 – radovi na uređenju građevne čestice postojeće građevine kao što je građenje staze, platoa i stuba oslonjenih cijelom površinom neposredno na tlo s pripadajućim rukohvatima".

Pristup predmetnom području zahvata je postojeći - u razini terena sa javne površine – nogostupa, čime je omogućeno **nesmetano kretanje osoba sa invaliditetom**. Sve popločene površine su ravni koridori trga ili rampe do maksimalnog nagiba predviđenog Pravnikom o osiguranju pristupačnosti osobama sa invaliditetom i smanjene pokretljivosti.

Postojeći prostor postaje reprezentativni spomen prostor – memorijalni park hrvatskih branitelja koji će osim reprezentativnog urbanog prostora značiti i prostor susreta i druženja, obilježavanja praznika , te obljetnica državne i mjesne razine.

PROSTORNA ORGANIZACIJA

(prema nacrtu u grafici lista situacija – uređenje okoliša mj 1:150)

Park čine tri šetnice sa orijentacijama – jugozapad, sjeverozapad i jugoistok. Spomenik je smješten na centralni trg gdje se tri šetnica sastaju sa orijentacijom JI-SZ , tj. položajem „naličja“ spomenika prema putanji sunca od istoka prema zapadu, a „poleđinom“ na SZ stranu, uokviren panoramom toka rijeke u pozadini.

Spomen obilježje je djelo lokalnog autora – usuglašeno sa zajednicom i braniteljima, a hortikulturalno uređenje parka i popločenje je definirano odobrenim troškovnikom koji je prethodio izradi ovog glavnog projekta.

Napomena:

Obaveza izvođača radova na uređenju parka hrvatskih branitelja je da pravilno zaštiti dio podzemne infrastrukture TK kabela na način da se zemljanim radovima - planskim iskopom trase šetnice i trga, prije polaganja popločenja partera, ne ošteti dio kabela u zoni predmetnog zahvata.

PROJEKTANT:
FABIO FURAČ, mag.ing.arh.





SITUACIJA MJ 1:500



GRADEVINA	UREĐENJE PARKA HRVATSKIH BRANITELJA k.č.2519/1 : k.o. Ozalj
VRSTA PROJEKTA:	GLAVNI PROJEKT UREĐENJA OKOLIŠA
INVESTITOR:	GRAD OZALJ Kurilovac ul. 1, 47280 Ozalj
SADRŽAJ:	SITUACIJA

ingrad c.o.o.

PROJEKTANT:
FABIO FURAČ, mag.ing.arh.

GLAVNI PROJEKTANT:
MARIO FURAČ, dipl.ing. grad.

MJERILO: 1:500 DATUM: IV/2017 ZOP: GPUO-01-017 LIST BR. 1

FABIO FURAČ
mag.ing.arh.
OVLAŠTENI ARHITEKT
A 3019

MARIO FURAČ
dipl.ing.grad.
Ovlašteni inženjer građevinarstva


HRVATSKA KOMORA INŽINJERA GRAĐEVINARSTVA

SITUACIJA MJ 1:150 uređenje parka



KOLODVORSKA CESTA

KURILOVAC UL.

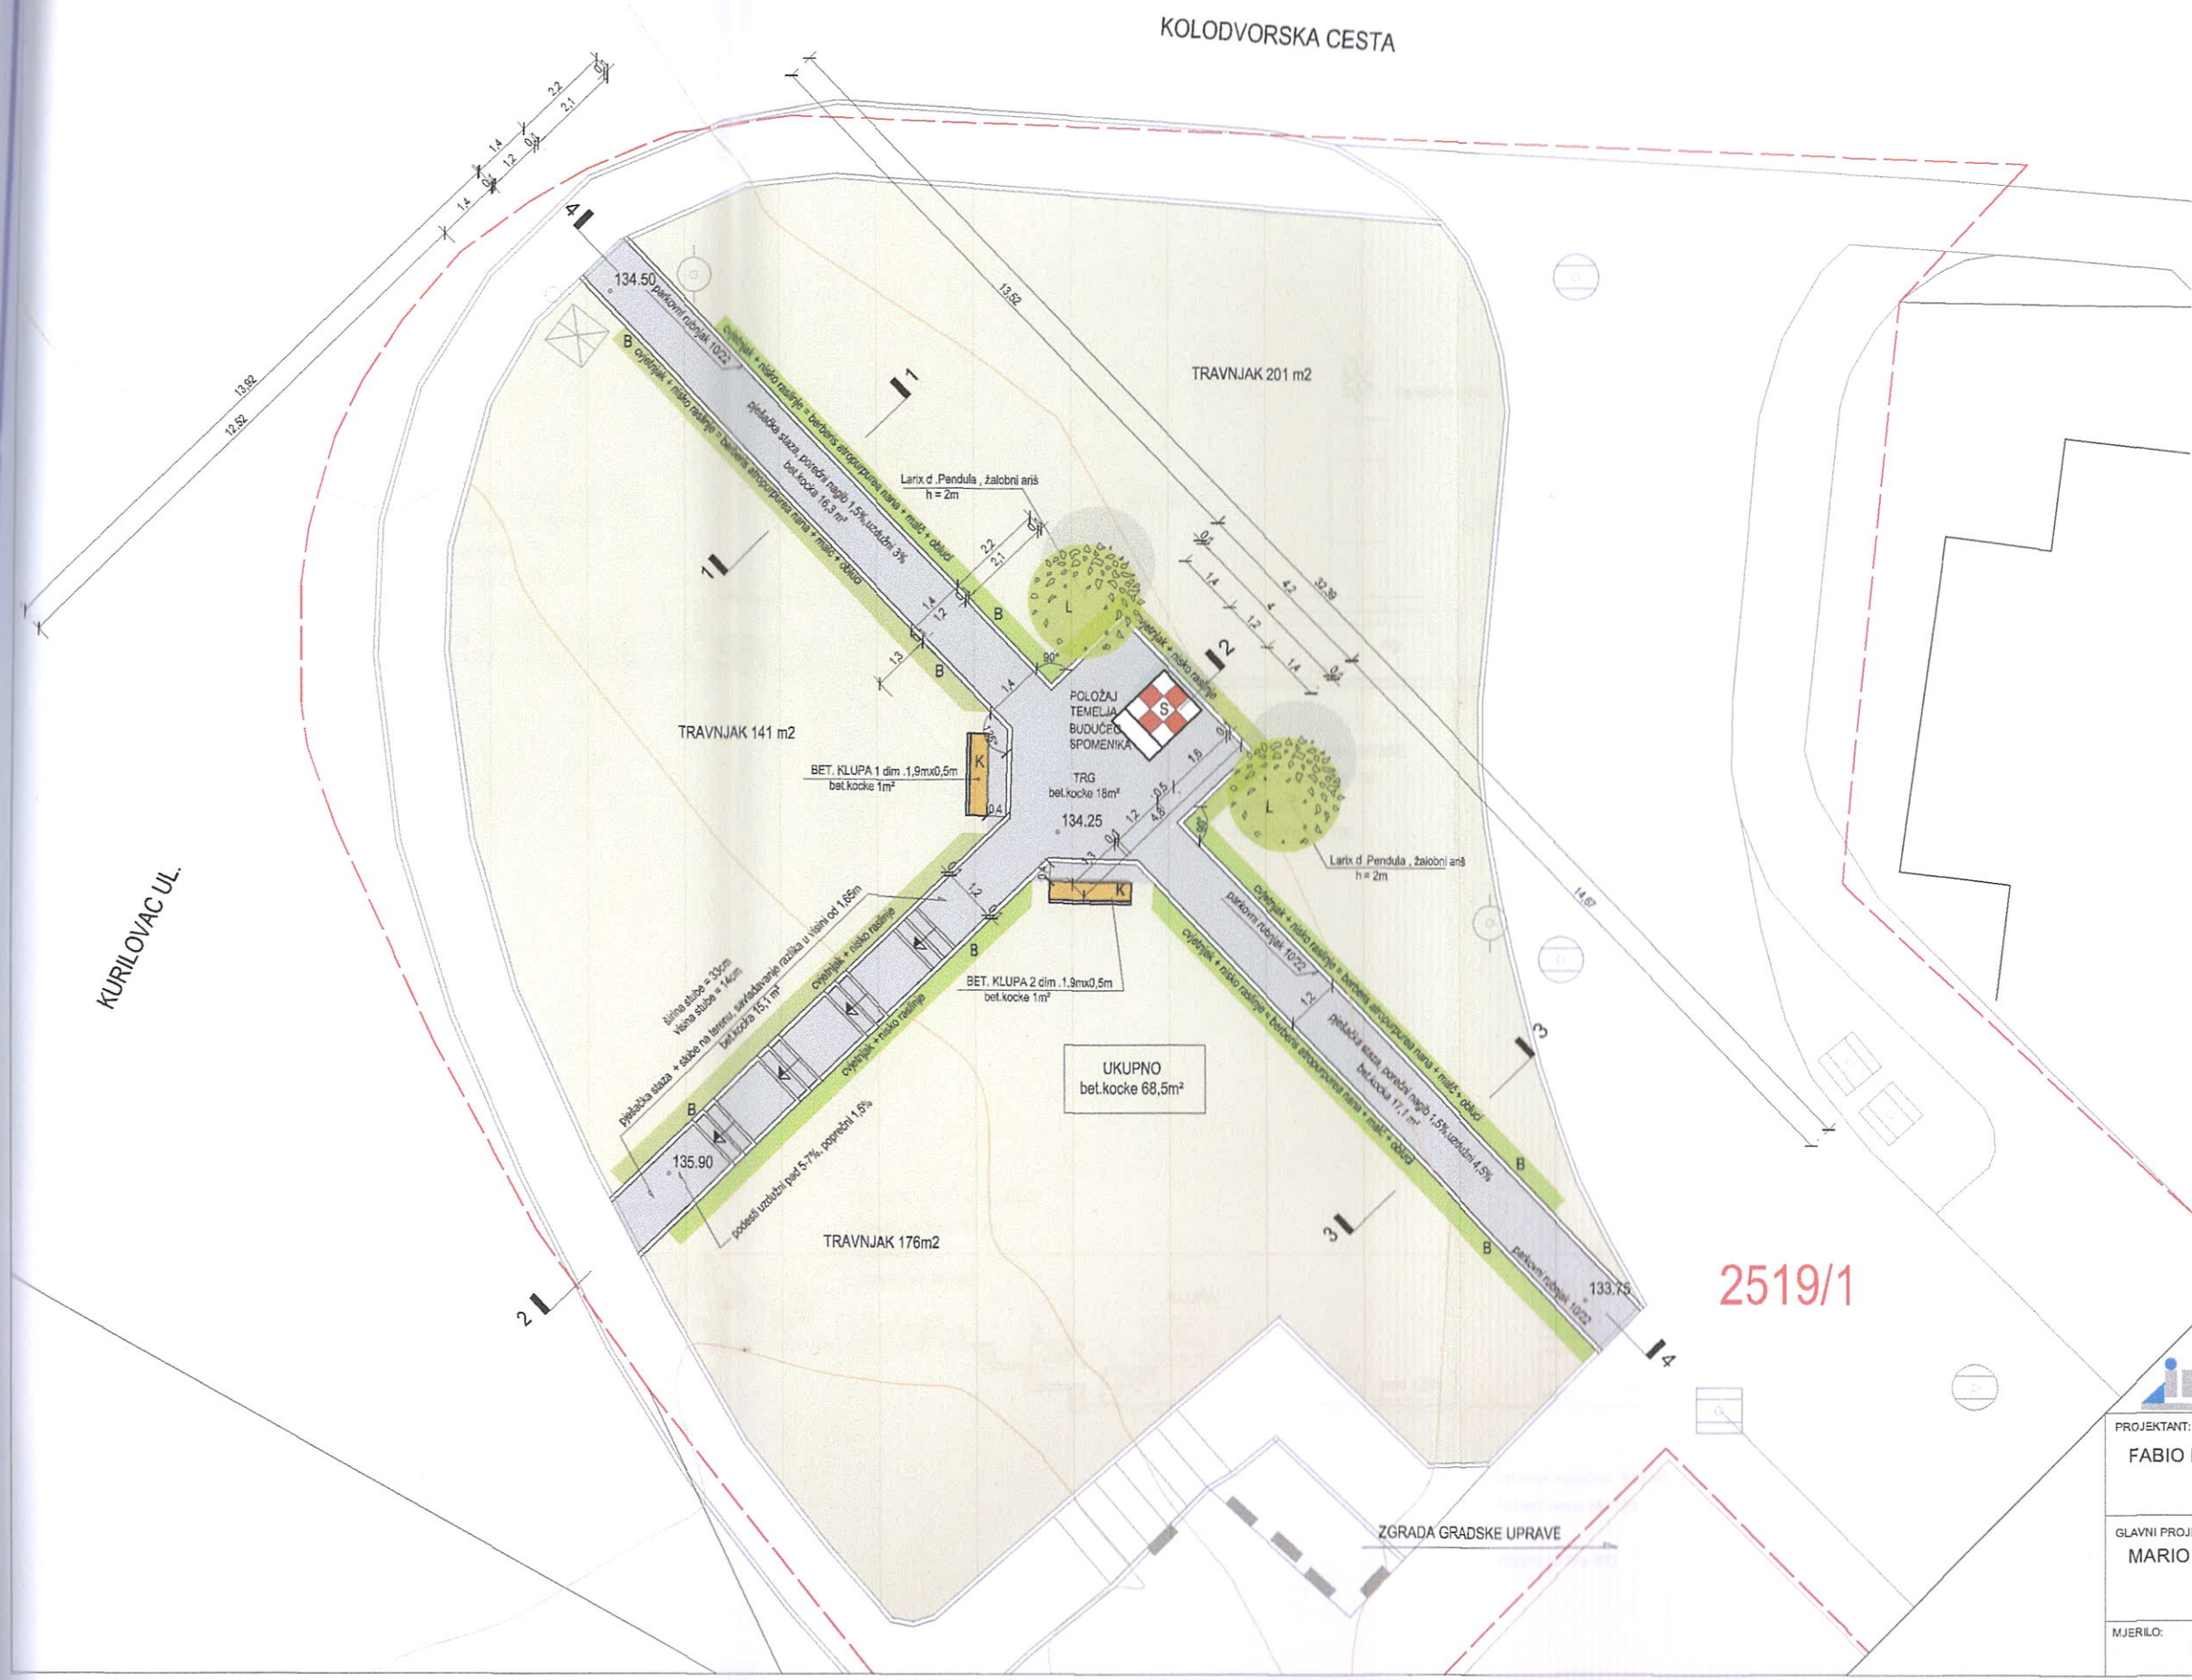

LEGENDA

S - spomen obilježje PHB



K - tipska betonska klupa 50 x 190



L - Larix d. Pendula, žalobni anis



B = berberis atropurpurea nana + malč + obluci



GRADEVINA	UREĐENJE PARKA HRVATSKIH BRANITELJA k.č.2519/1 ; k.o. Ozalj
VRSTA PROJEKTA	GLAVNI PROJEKT UREĐENJA OKOLIŠA
INVESTITOR	GRAD OZALJ Kurilovac ul. 1, 47280 Ozalj
SADRŽAJ	SITUACIJA



PROJEKTANT:
FABIO FURAČ, mag.ing.arh.




GLAVNI PROJEKTANT:
MARIO FURAČ, dipl.ing.grad.




MJERILO:	1:150	DATUM:	IV/2017	ZOP:	GPUO -01 - 017	1035
						2


PRESJEK 1-1 MJ 1:50

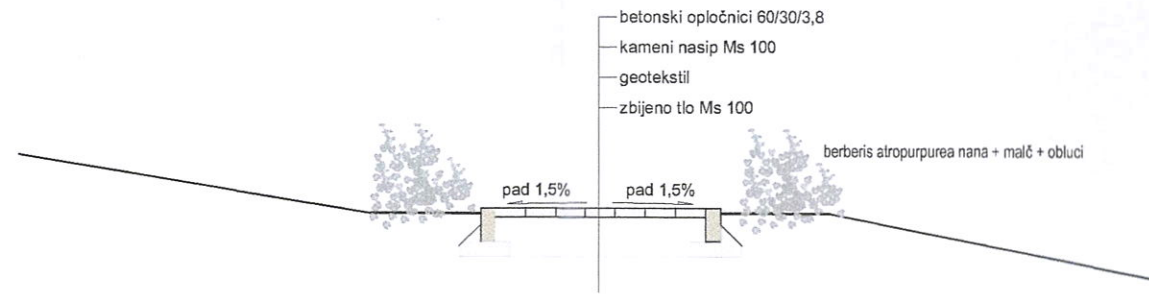


PRESJEK 3-3 MJ 1:50

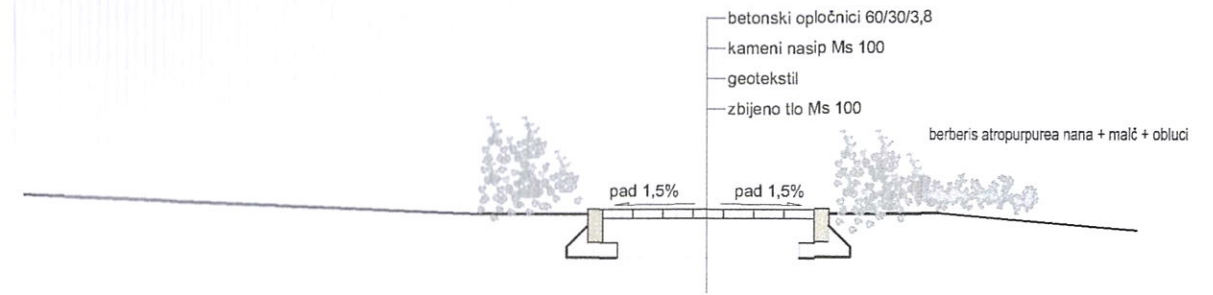

PRESJEK 4-4 MJ 1:50

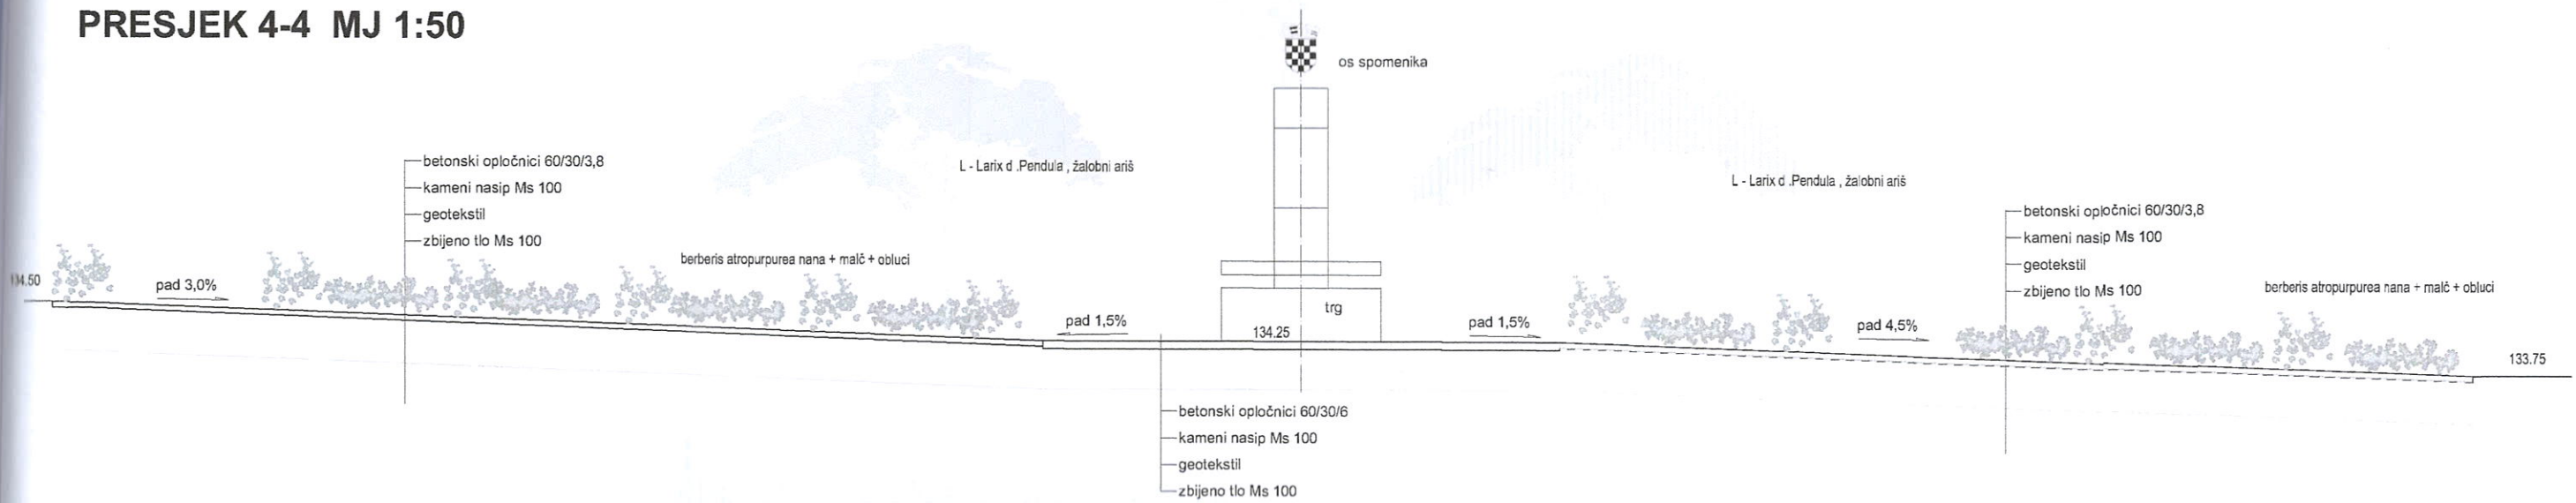

PRESJEK 2-2 MJ 1:50

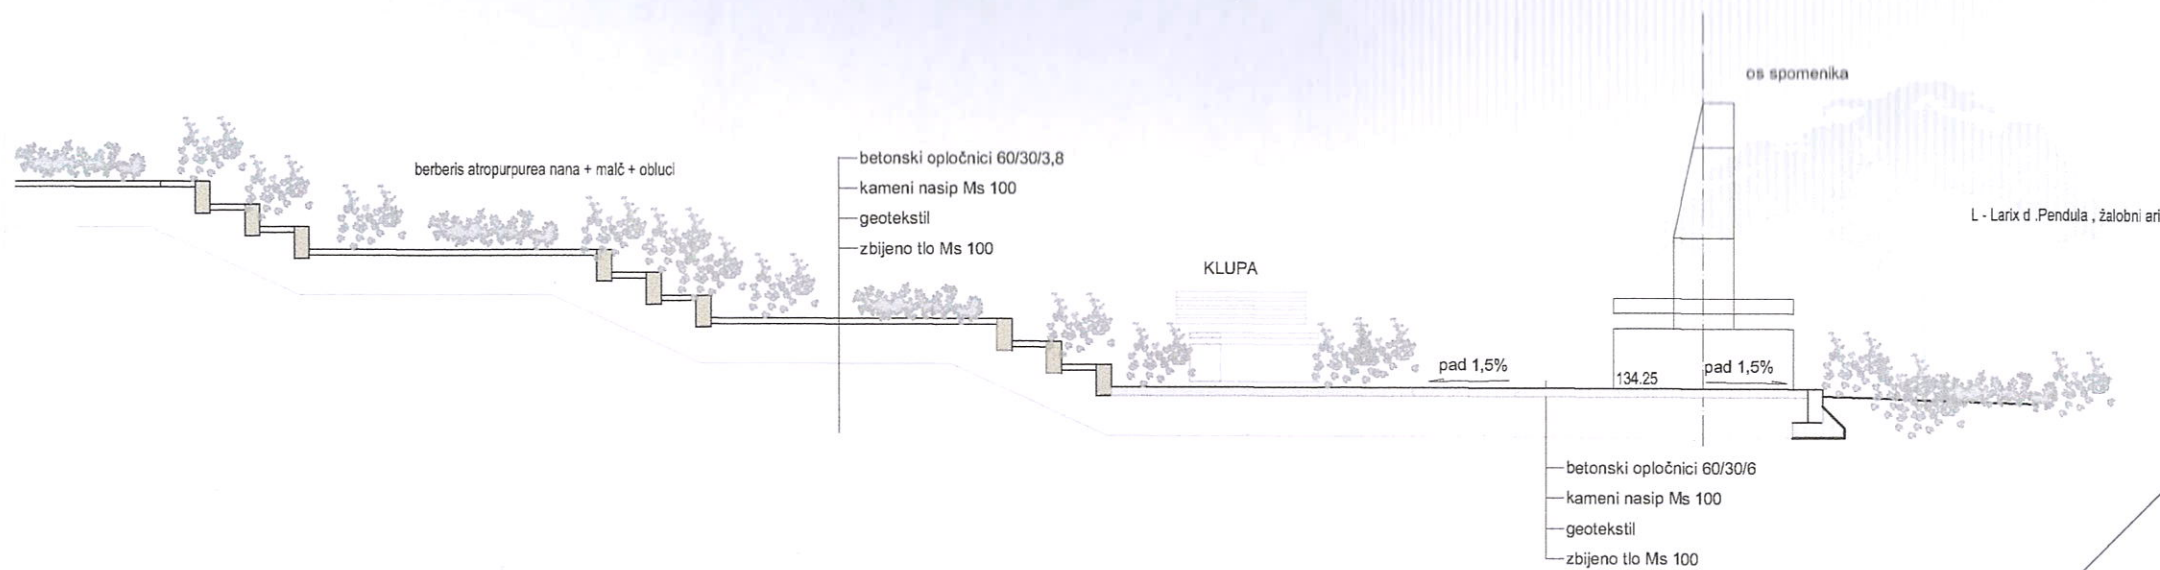

GRAĐEVINA	UREĐENJE PARKA HRVATSKIH BRANITELJA k.č.2519/1 ; k.o. Ozalj
VRSTA PROJEKTA	GLAVNI PROJEKT UREĐENJA OKOLIŠA
INVESTITOR	GRAD OZALJ Kurilovac ul. 1, 47280 Ozalj
SADRŽAJ	PRESJECI



PROJEKTANT:
FABIO FURAČ, mag.ing.arh.

GLAVNI PROJEKTANT:
MARIO FURAČ, dipl.ing.grad.

FABIO FURAČ
mag.ing.arh.
OVLAŠTENI ARHITEKT

Mario Furač
dipl.ing.grad.
Ovlašteni inženjer građevinarstva

MJERILO:	DATUM:	ZOP:	LIST BR.
1:50	IV/2017	GPUO-01-017	3