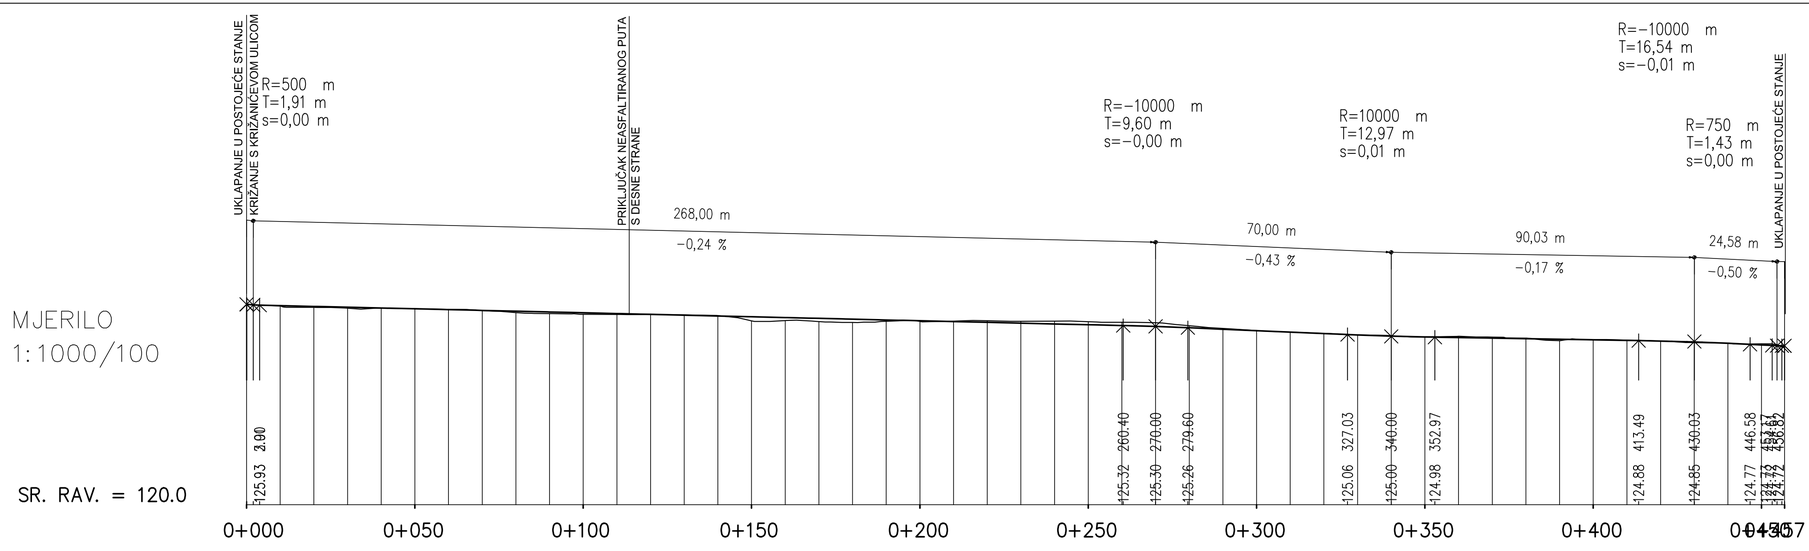

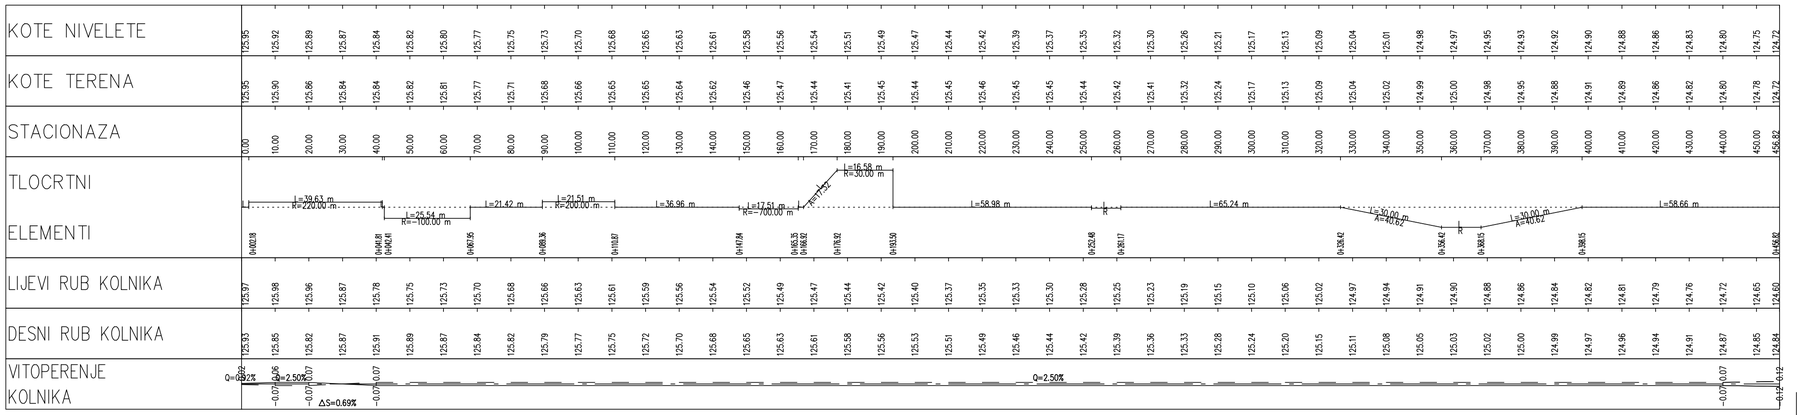

NAZIV I ADRESA PROJEKTNOG UREDA		RAZINA PROJEKTA	STRUKOVNA ODREDNICA PROJEKTA
ULJANIK d.o.o. INŽENJERSKI URED — Mate Bučara 9, 44 250 Petrinja		GLAVNI PROJEKT	GRAĐEVINSKI PROJEKT
SURADNIK PROJEKTANTA	Ivica Cestarić, dipl.ing.prom.	REVIZIJA: 0	INVESTITOR: Grad Ozalj, Kurilovac 1, 47 280 Ozalj
IME, POTPIS I PEČAT OVLAŠTENOG PROJEKTANTA	HRVATSKA KOMORA INŽENJERA GRAĐEVINARSTVA Vedran Banaj dipl. ing. građ. Ovlašteni inženjer građevinarstva Vedran Banaj, dipl.ing.građ. G 4046	MJERILO: 1:1000/100	GRAĐEVINA: Rekonstrukcija nerazvrstane prometnice na području grada Ozlja
		ZAJEDNIČKA OZNAKA PROJEKTA	
PROJEKT PREGLEDAO		OZNAKA PROJEKTA: P-199-09/15-GP	GRAFIČKI LIST / PRIKAZ: Uzdužni profil
		DATUM: travanj 2017.	DIO GRAĐEVINE: Rekonstrukcija nerazvrstane prometnice u k.o. Ozalj na k.č.br. 2714/1 — BROJ LISTA: 3.3.