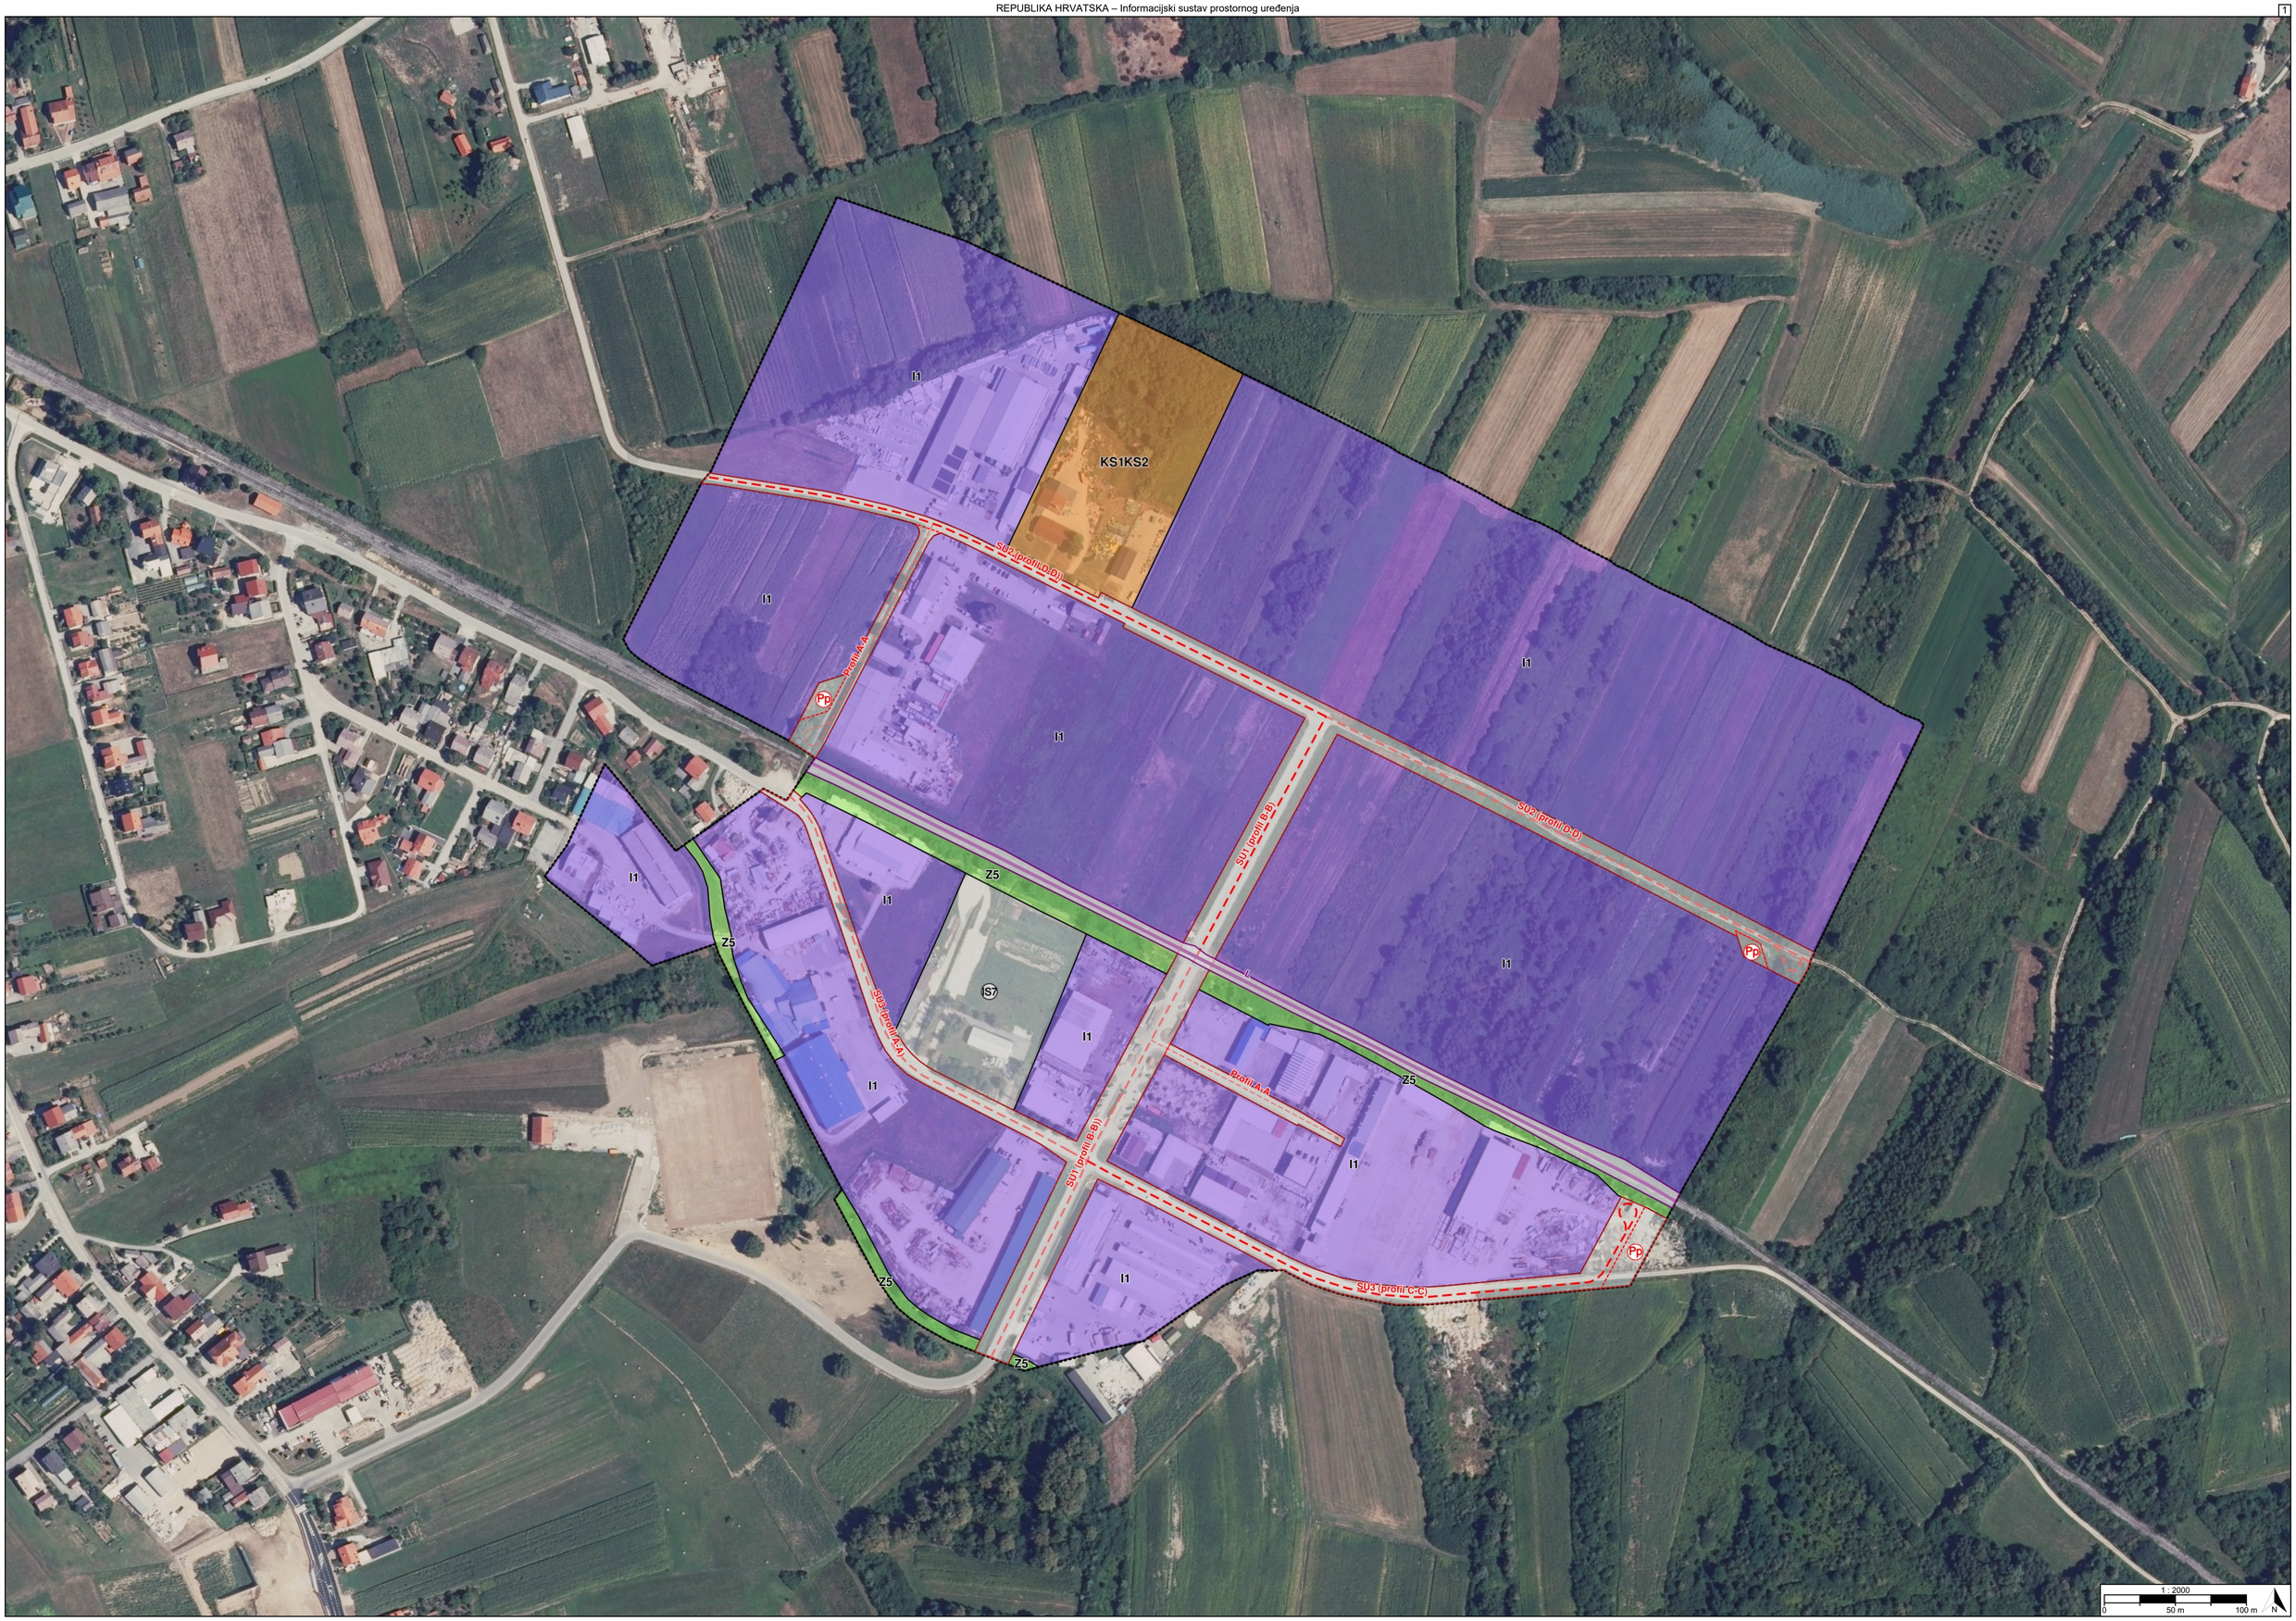

I1
KS1KS2
I1
I1
I1
I1
I1
I1
I1
I1
I1
Z5
Z5
Z5
Z5
S7
SU2 (profil D-D)
SU1 (profil E-E)
SU2 (profil E-D)
SU1 (profil A-A)
SU1 (profil B-B)
SU3 (profil C-C)
Profil A-A
Profil A-A
Pp
Pp
Pp
1 : 2000
0
50 m
100 m
N

TUMAČ PLANSKOG ZNAKOVLJA

[OB-1-1] Obuhvat prostornog plana

[OB-1-1-5001] Obuhvat prostornog plana

[KN-1-1] Namjena prostora

IS7 [KN-1-1-2907] (IS7) Površina infrastrukture - energetski sustav područnog (regionalnog) značaja

I1 [KN-1-1-5211] (I1) Proizvodna namjena

KS1 [KN-1-1-5281] (KS1) Komunalno-servisna namjena

KS2 [KN-1-1-5282] (KS2) Komunalno-servisna namjena - reciklažno dvorište

Z5 [KN-1-1-5705] (Z5) Zaštitna zelena površina

IS2 [KN-1-1-5902] (IS2) Površina infrastrukture - željeznički promet

[KN-1-1-5950] Prometna površina

[IS-1-1] Cestovni promet

[oznaka] [IS-1-1-5022] ([oznaka]) Sabirna prometnica

[oznaka] [IS-1-1-5023] ([oznaka]) Ostala prometnica

Pp [IS-1-1-5304] (Pp) Parkiralište

[IS-1-2] Željeznički promet

L [IS-1-2-2005] (L) Željeznička pruga za lokalni promet s pripadajućom željezničkom infrastrukturom

REPUBLIKA HRVATSKA
KARLOVAČKA ŽUPANIJA, GRAD OZALJ

Naziv prostornog plana:

Urbanistički plan uređenja gospodarsko-proizvodne zone "Lug"

Naziv kartografskog prikaza prostornog plana:	Mjerilo prikaza:
1.1. Namjena prostora	1:2000

Vrsta postupka:
Postupak transformacije prostornog plana

Faza transformacije plana:	Oznaka revizije plana:
Prijedlog transformiranog prostornog plana	

Odluka o transformaciji prostornog plana:
Odluka o transformaciji Urbanističkog plana uređenja gospodarsko-proizvodne zone "Lug" (Službeni glasnik Grada Ozlja broj 2/2024)

Objava plana:
Objava plana provodi se od 05.11.2026. do zaključno s danom 19.11.2026.

Nositelj izrade prostornog plana:	Odgovorna osoba nositelja izrade:
Karlovačka županija, Grad Ozalj Jedinstveni upravni odjel, Odsjek za urbanizam i komunalne poslove	PROČELNICA Mateja Klemenić dipl.oec.
Tijelo koje donosi prostorni plan:	**Predsjednik tijela koje donosi prostorni plan:**
Karlovačka županija, Grad Ozalj Gradsko vijeće	PREDSJEDNIK GRADSKOG VIJEĆA Stjepan Basar
Stručni izrađivač prostornog plana:	**Odgovorna osoba stručnog izrađivača:**
ZONA KVADRAT d.o.o. Veliko Polje, Prilaz zagrebačkoj cesti 5 OIB: 09633716860	DIREKTORICA Željka Kajfeš dipl.ing.arh.
	Odgovorni voditelj izrade: Željka Kajfeš dipl.ing.arh.

Stručni tim:

REPUBLIKA HRVATSKA
KARLOVAČKA ŽUPANIJA, GRAD OZALJ

Naziv prostornog plana:

Urbanistički plan uređenja gospodarsko-proizvodne zone "Lug"

Naziv kartografskog prikaza prostornog plana:	Mjerilo prikaza:
1.1. Namjena prostora	1:2000

Vrsta postupka:
Postupak transformacije prostornog plana

Faza transformacije plana:	Oznaka revizije plana:
Prijedlog transformiranog prostornog plana	

Prostor za digitalni potpis

Odgovorna osoba nositelja izrade:
PROČELNICA
Mateja Klemenić dipl.oec.

MATEJA KLEMENIĆ

Digitalno potpisao:
MATEJA KLEMENIĆ
Datum: 2026.11.02
11:48:19 +01'00'

Odgovorna osoba stručnog izrađivača:
DIREKTORICA
Željka Kajfeš dipl.ing.arh.

Odgovorni voditelj izrade:

Željka Kajfeš dipl.ing.arh.

ŽELJKA KAJFEŠ

Elektronički potpisano: 03.11.2026T11:23:14 (UTC:2026-11-03T10:23:14Z)
Provjera: https://epotpis.rdd.hr/provjera
Broj zapisa: c8ebfd2c-855e-4b81-ad10-81c3af35c453