




Naručitelj:
REPUBLIKA HRVATSKA
KARLOVAČKA ŽUPANIJA
GRAD OZALJ


URBANISTIČKI PLAN UREĐENJA GRADA OZALJA

2. PROMETNA, ULIČNA I KOMUNALNA INFRASTRUKTURNA MREŽA 2.C. VODNOGOSPODARSKI SUSTAV

mjerilo 1 : 5000

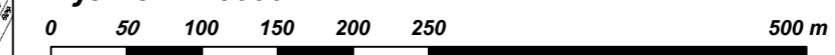

S

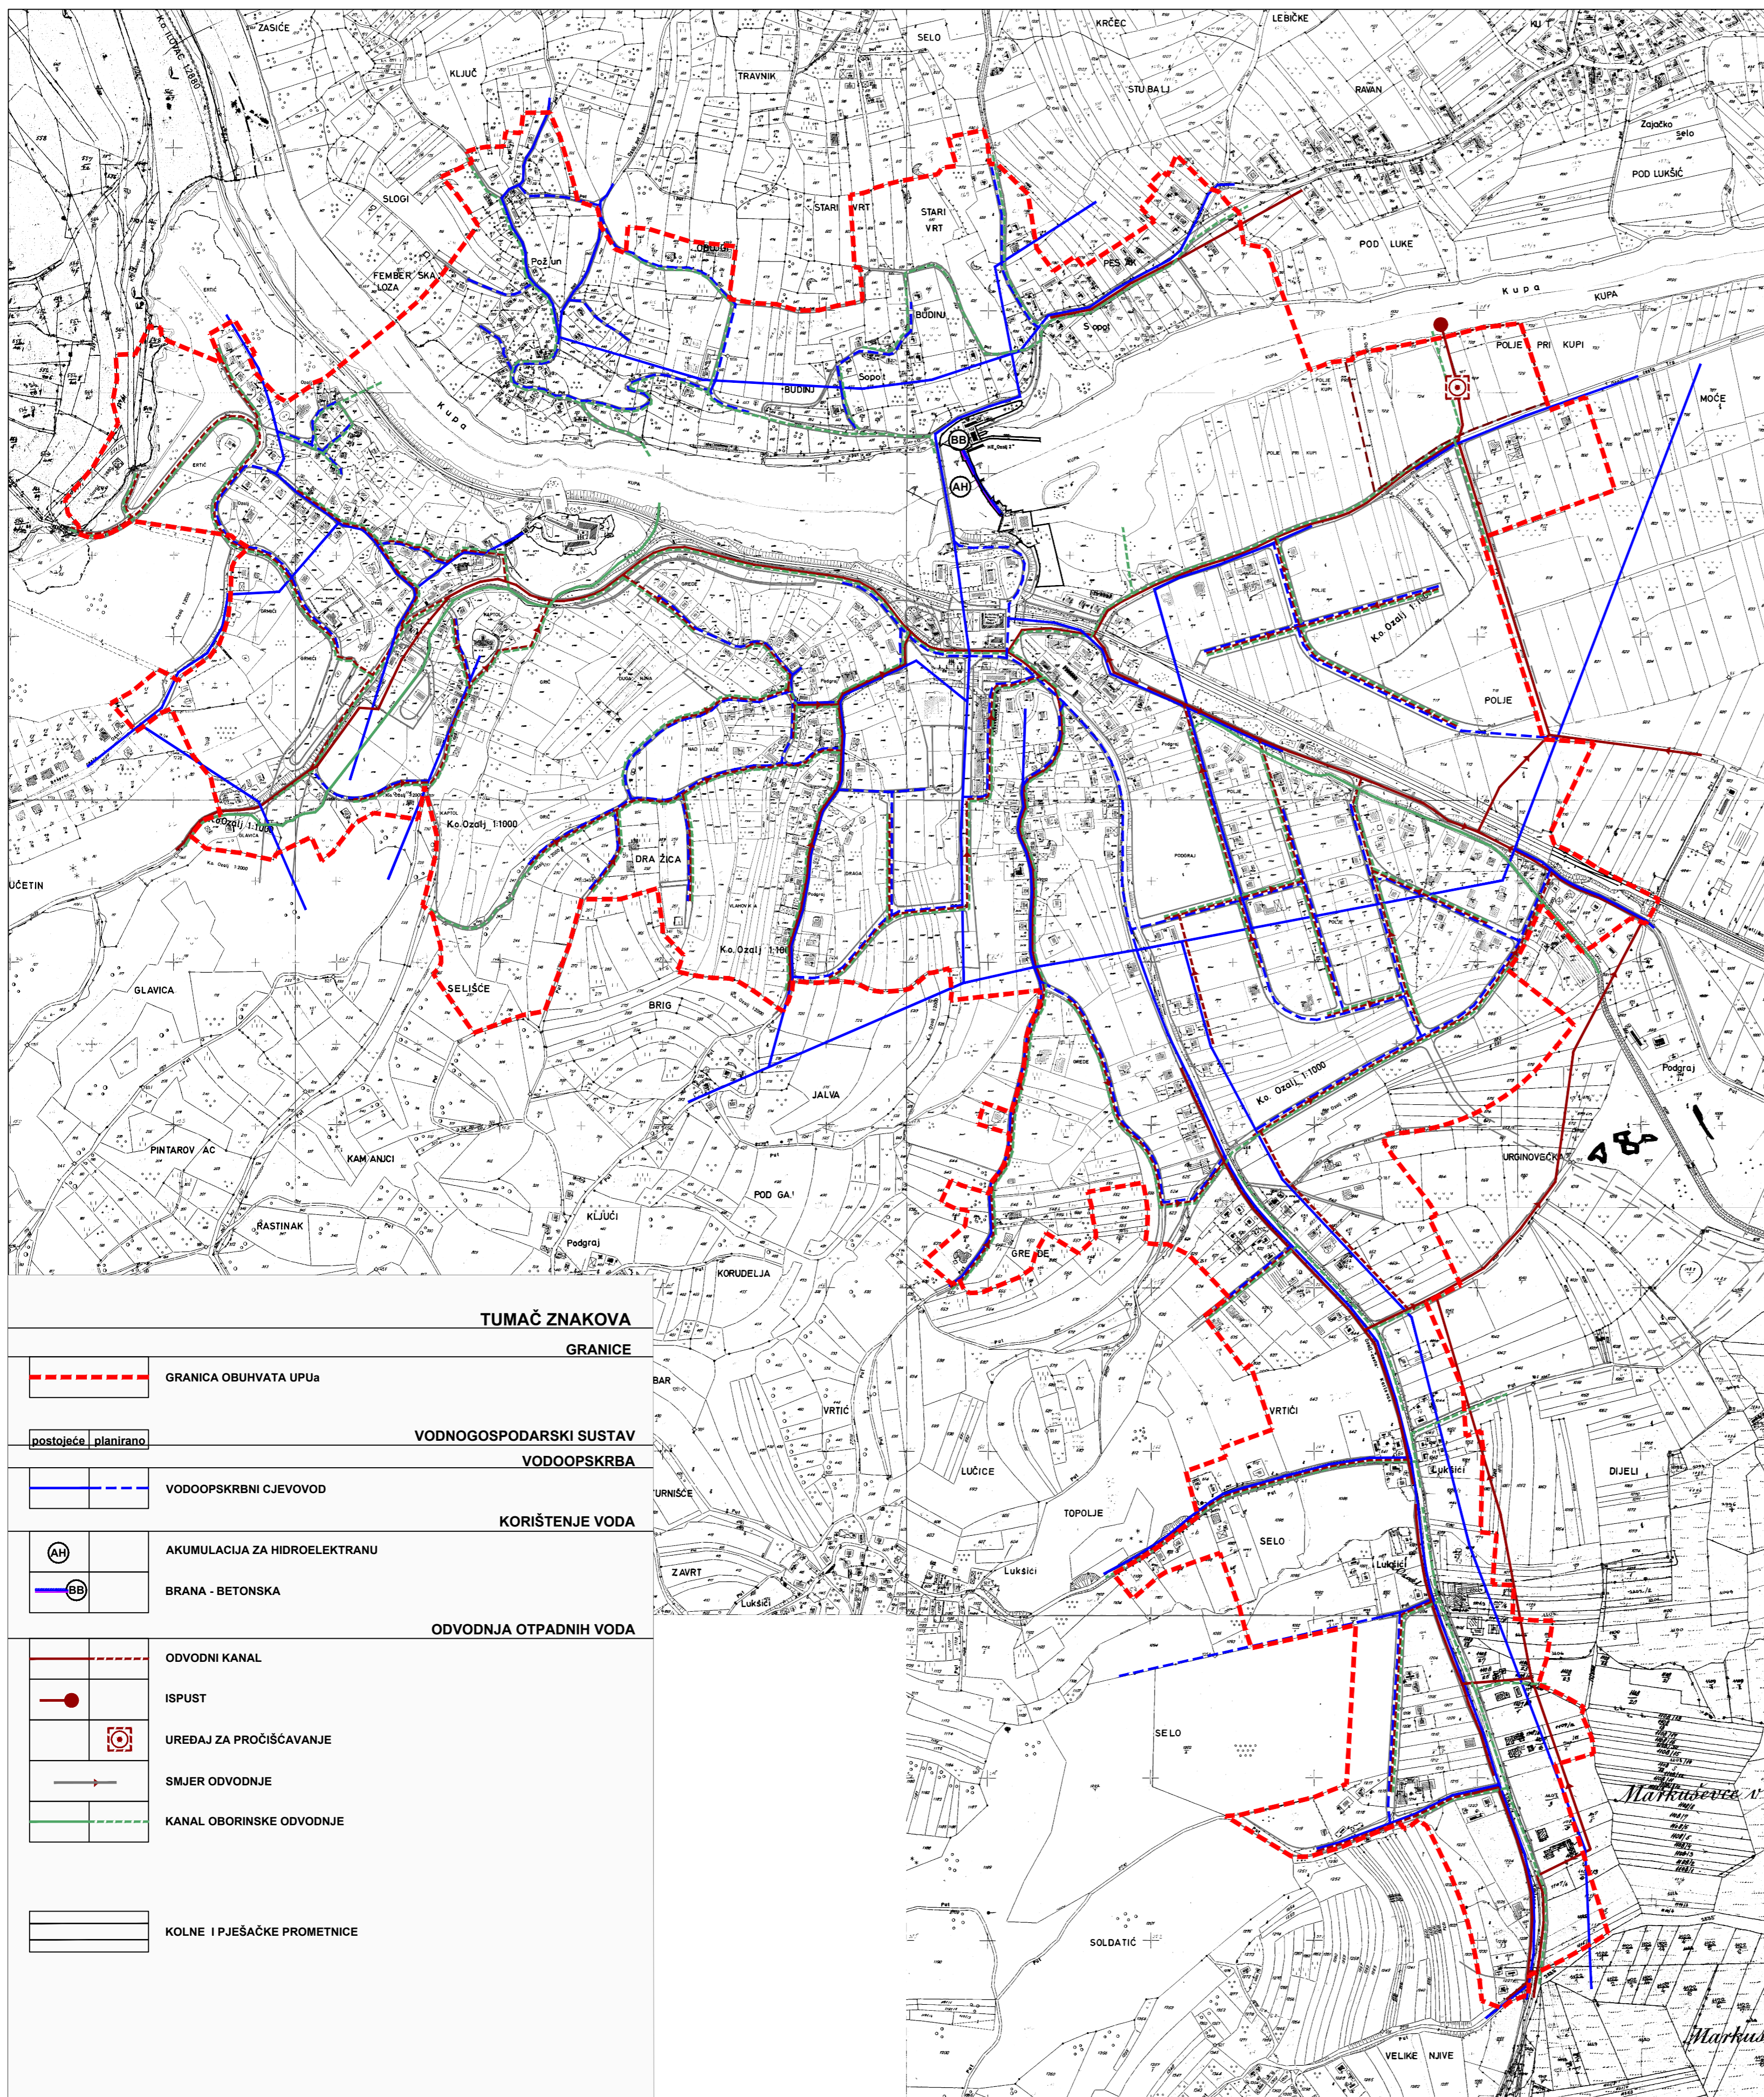

TUMAČ ZNAKOVA

GRANICE

GRANICA OBUHVATA UPUa

VODNOGOSPODARSKI SUSTAV

postojeće, planirano

VODOOPSKRBA

VODOOPSKRBNI CJEVOVOD

KORIŠTENJE VODA

AKUMULACIJA ZA HIDROELEKTRANU

BRANA - BETONSKA

ODVODNJA OTPADNIH VODA

ODVODNI KANAL

ISPUST

UREĐAJ ZA PROČIŠĆAVANJE

SMJER ODVODNJE

KANAL OBORINSKE ODVODNJE

KANAL OBORINSKE ODVODNJE

GRAD OZALJ

II IZMJENE I DOPUNE URBANISTIČKOG PLANA UREĐENJA GRADA OZALJA (UPU 1)

Prijedlog plana za javnu raspravu

Naziv kartografskog prikaza:

PROMETNA, ULIČNA I KOMUNALNA INFRASTRUKTURNA MREŽA VODNOGOSPODARSKI SUSTAV

Broj kartografskog prikaza: 2.C.

Mjerilo kartografskog prikaza: 1 : 5000

Odluka o izradi prostornog plana
 SN Grada Ozlja br.8/22

Odluka predstavničkog tijela o donošenju plana
 SN Grada Ozlja br. _/22

Javna rasprava (datum objave):

Javni uvid održan

od:

do:

Pečat upravnog tijela odgovornog za provođenje
 javne rasprave:

Odgovorna osoba za provođenje javne rasprave:

Sanja Mikšić, dipl.iur.

(ime, prezime i potpis)

Suglasnost na plan prema članku 109. Zakona o prostornom uređenju i gradnji
 ("Narodne novine" br. 153/13, 65/17, 114/18, 397/19, 98/19)
 broj suglasnosti KLASA: datum:

Pravna osoba koja je izradila plan:

PLAN 21 d.o.o., Prolaz Marije K. Kozulić 4, 51000 Rijeka

Pečat pravne osobe koja je izradila plan:

Odgovorna osoba:

BOJAN BILIĆ, dipl.ing.arh.

(ime, prezime i potpis)

Odgovorni voditelj izrade prostornog plana:

BOJAN BILIĆ, dipl.ing.arh. - ovlaštani arhitekt - urbanist

Stručni tim u izradi plana:

1. BOJAN BILIĆ, dipl.ing.arh.

2. ANA ĐURĐEK - KUGA, dipl.ing.arh.

3. ANJA MAGLICA, mag.ing.aedif.

4. LANA BUHA, mag.ing.aedif.

Suradnici:

1. HRVOJE STRČIĆ, dipl.iur.

2. SANJA ZLOH, dipl.oec.

3.

4.

5.

Pečat predstavničkog tijela:

Predsjednik gradskog vijeća:

BASAR STJEPAN

(ime, prezime i potpis)

Istovjetnost ovog prostornog plana s izvornikom
 ovjerava:

Pečat nadležnog upravnog tijela:

(ime, prezime i potpis)