


PRIKAZ RJEŠENJA NA
KOPJI
KATASTARSKOG
PLANA
M 1:1000
lokacija I
kanal 1

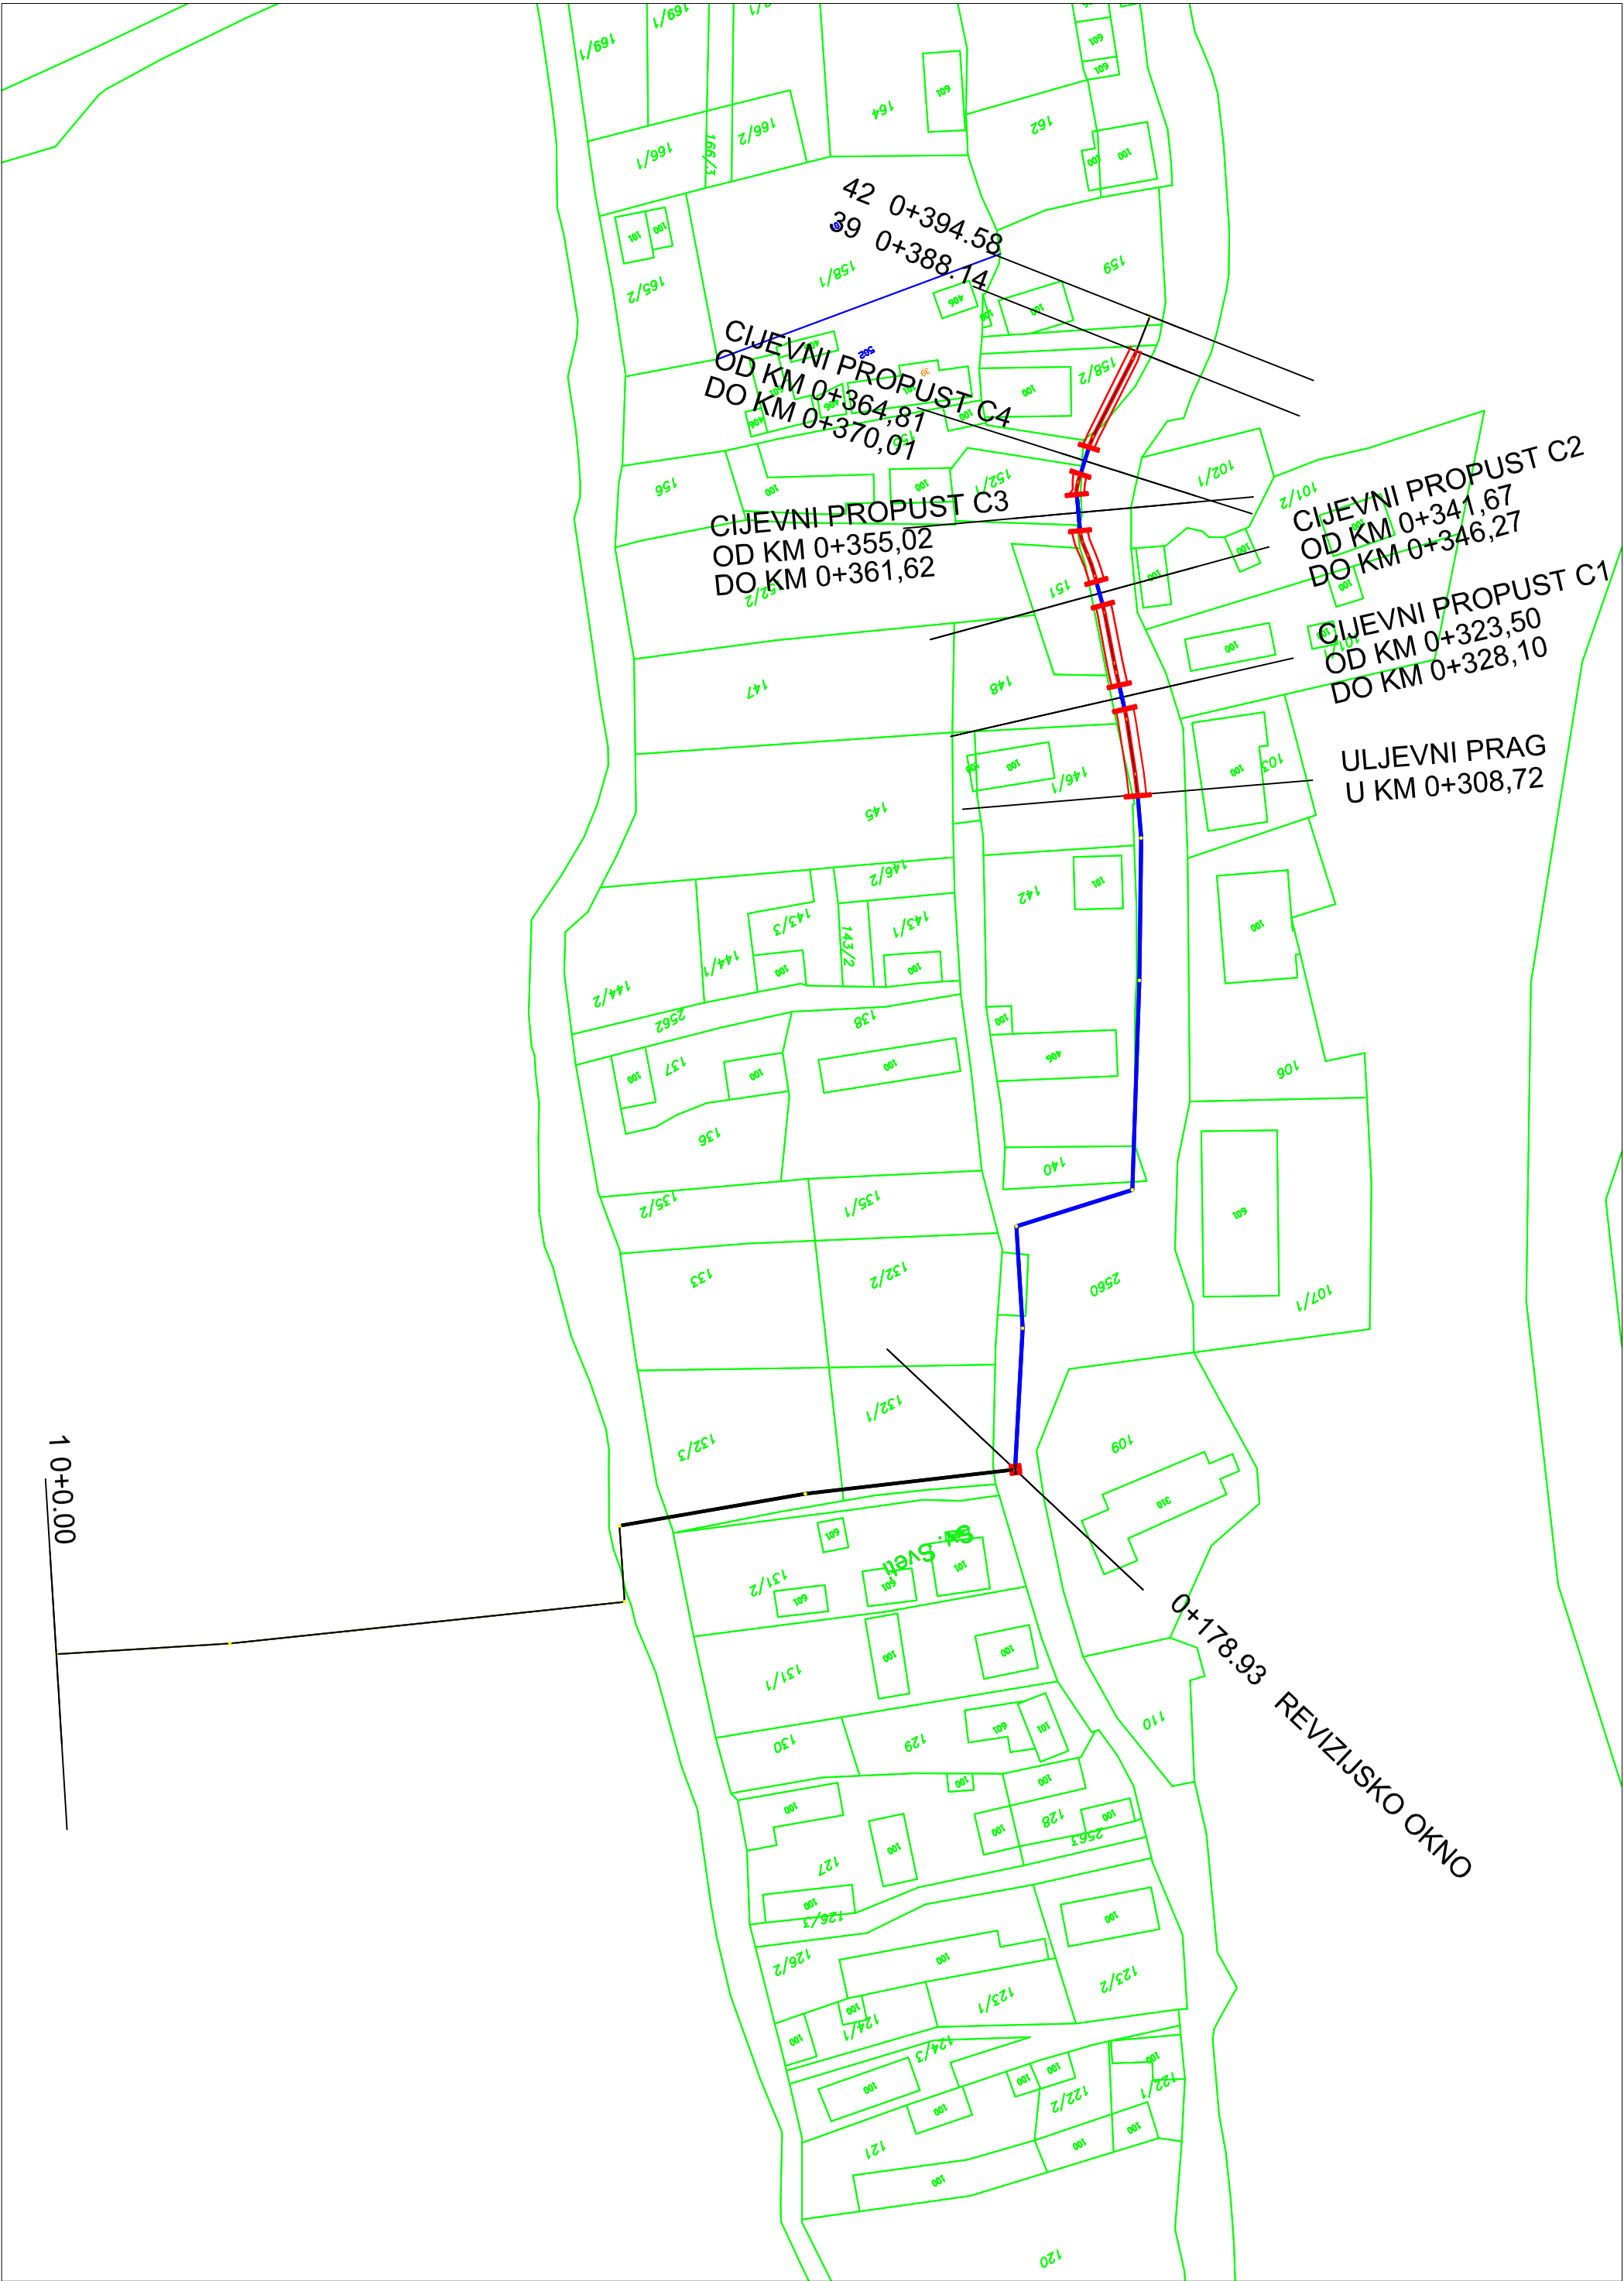

VODOPRIVREDA KARLOVAC d.d.			
KARLOVAC			
Obala Franje Račkog 10			
Projekt broj	1147/16		
Investitor	GRAD OZALJ		
Objekt	OBORINSKA ODVOJNJA NASELJA TRG U OZALJU		
Sadržaj	PRIKAZ RJEŠENJA NA KOPJI KATASTARSKOG PLANA lokacija I kanal 1		
Razina	GLAVNI PROJEKT		
St. odrednica	GRAĐEVINSKI PROJEKT		
Mjerilo	1:1000	Datum	srpanj, 2016.
Projektant	Dunja Štefaneć Dukarić mag.ing.arch.		
	PEČAT PROJEKTANTA		
Broj lista	BRANISKA KONOPA INŽENJERSTVO Dunja Štefaneć Dukarić mag.ing.arch.		
	Ovlašteni inženjer građevinarstva G 4486		